




ve smyslu § 39 odst. 1 zákona č. 128/2000 Sb., o obcích,
zveřejňuje

ZÁMĚR č. 8/2018

prodeje části

pozemků v k. ú. Horní Nová Ves, obec Lázně Bělohrad
p.p. č. 1278/3 a 1478/1 o výměře cca 80 m²,

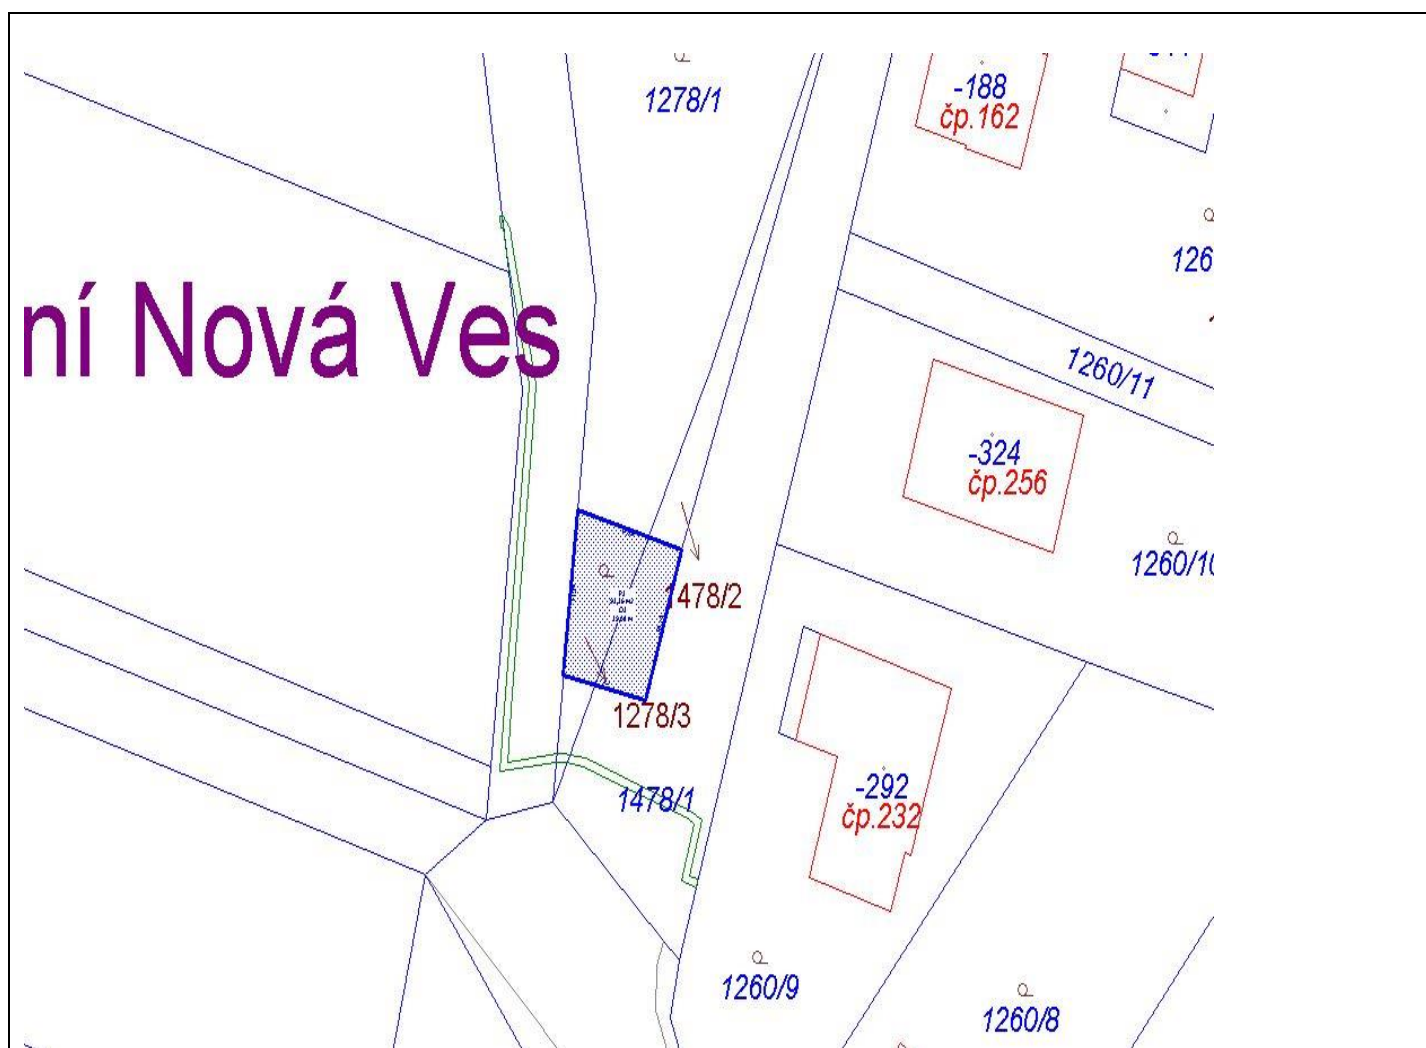

Informace: Městský úřad Lázně Bělohrad
p. Pavel Vydra, tel. 733714039
e-mail: vydra@lazne-belohrad.cz

V Lázních Bělohradě dne 24. 9. 2018

Ing. Pavel Šubr
starosta města