



MĚSTO LÁZNĚ BĚLOHRAD

nám. K. V. Raise 35, 507 81 Lázně Bělohrad, tel. 493 792 276, 493 792 261, e-mail: podatelna@lazne-belohrad.cz; www.lazne-belohrad.cz
IČ: 002/1730, bankovní spojení: KB Jičín, č.ú. 19-2220541/0190

**ve smyslu § 39 odst. 1 zákona č. 128/2000 Sb., o obcích,
zveřejňuje**

ZÁMĚR č. 12/2018

pachtu

**pozemků v k. ú. Lány, obec Lázně Bělohrad
p.p.č. 246/1 o výměře 3694 m², p.p.č. 242/1 o výměře 1782 m²
a části pozemku p.p.č. 242/3 o výměře 2830 m²**

Informace: Městský úřad Lázně Bělohrad


V Lázních Bělohradě dne 26.10. 2018

p. Pavel Vydra, tel. 733714039
e-mail: vydra@lazne-belohrad.cz

MĚSTO LÁZNĚ BĚLOHRAD
nám. K. V. Raise 35
507 81 Lázně Bělohrad

Ing. Pavel Šubr
starosta města

Lány u Lázní Bělohradu

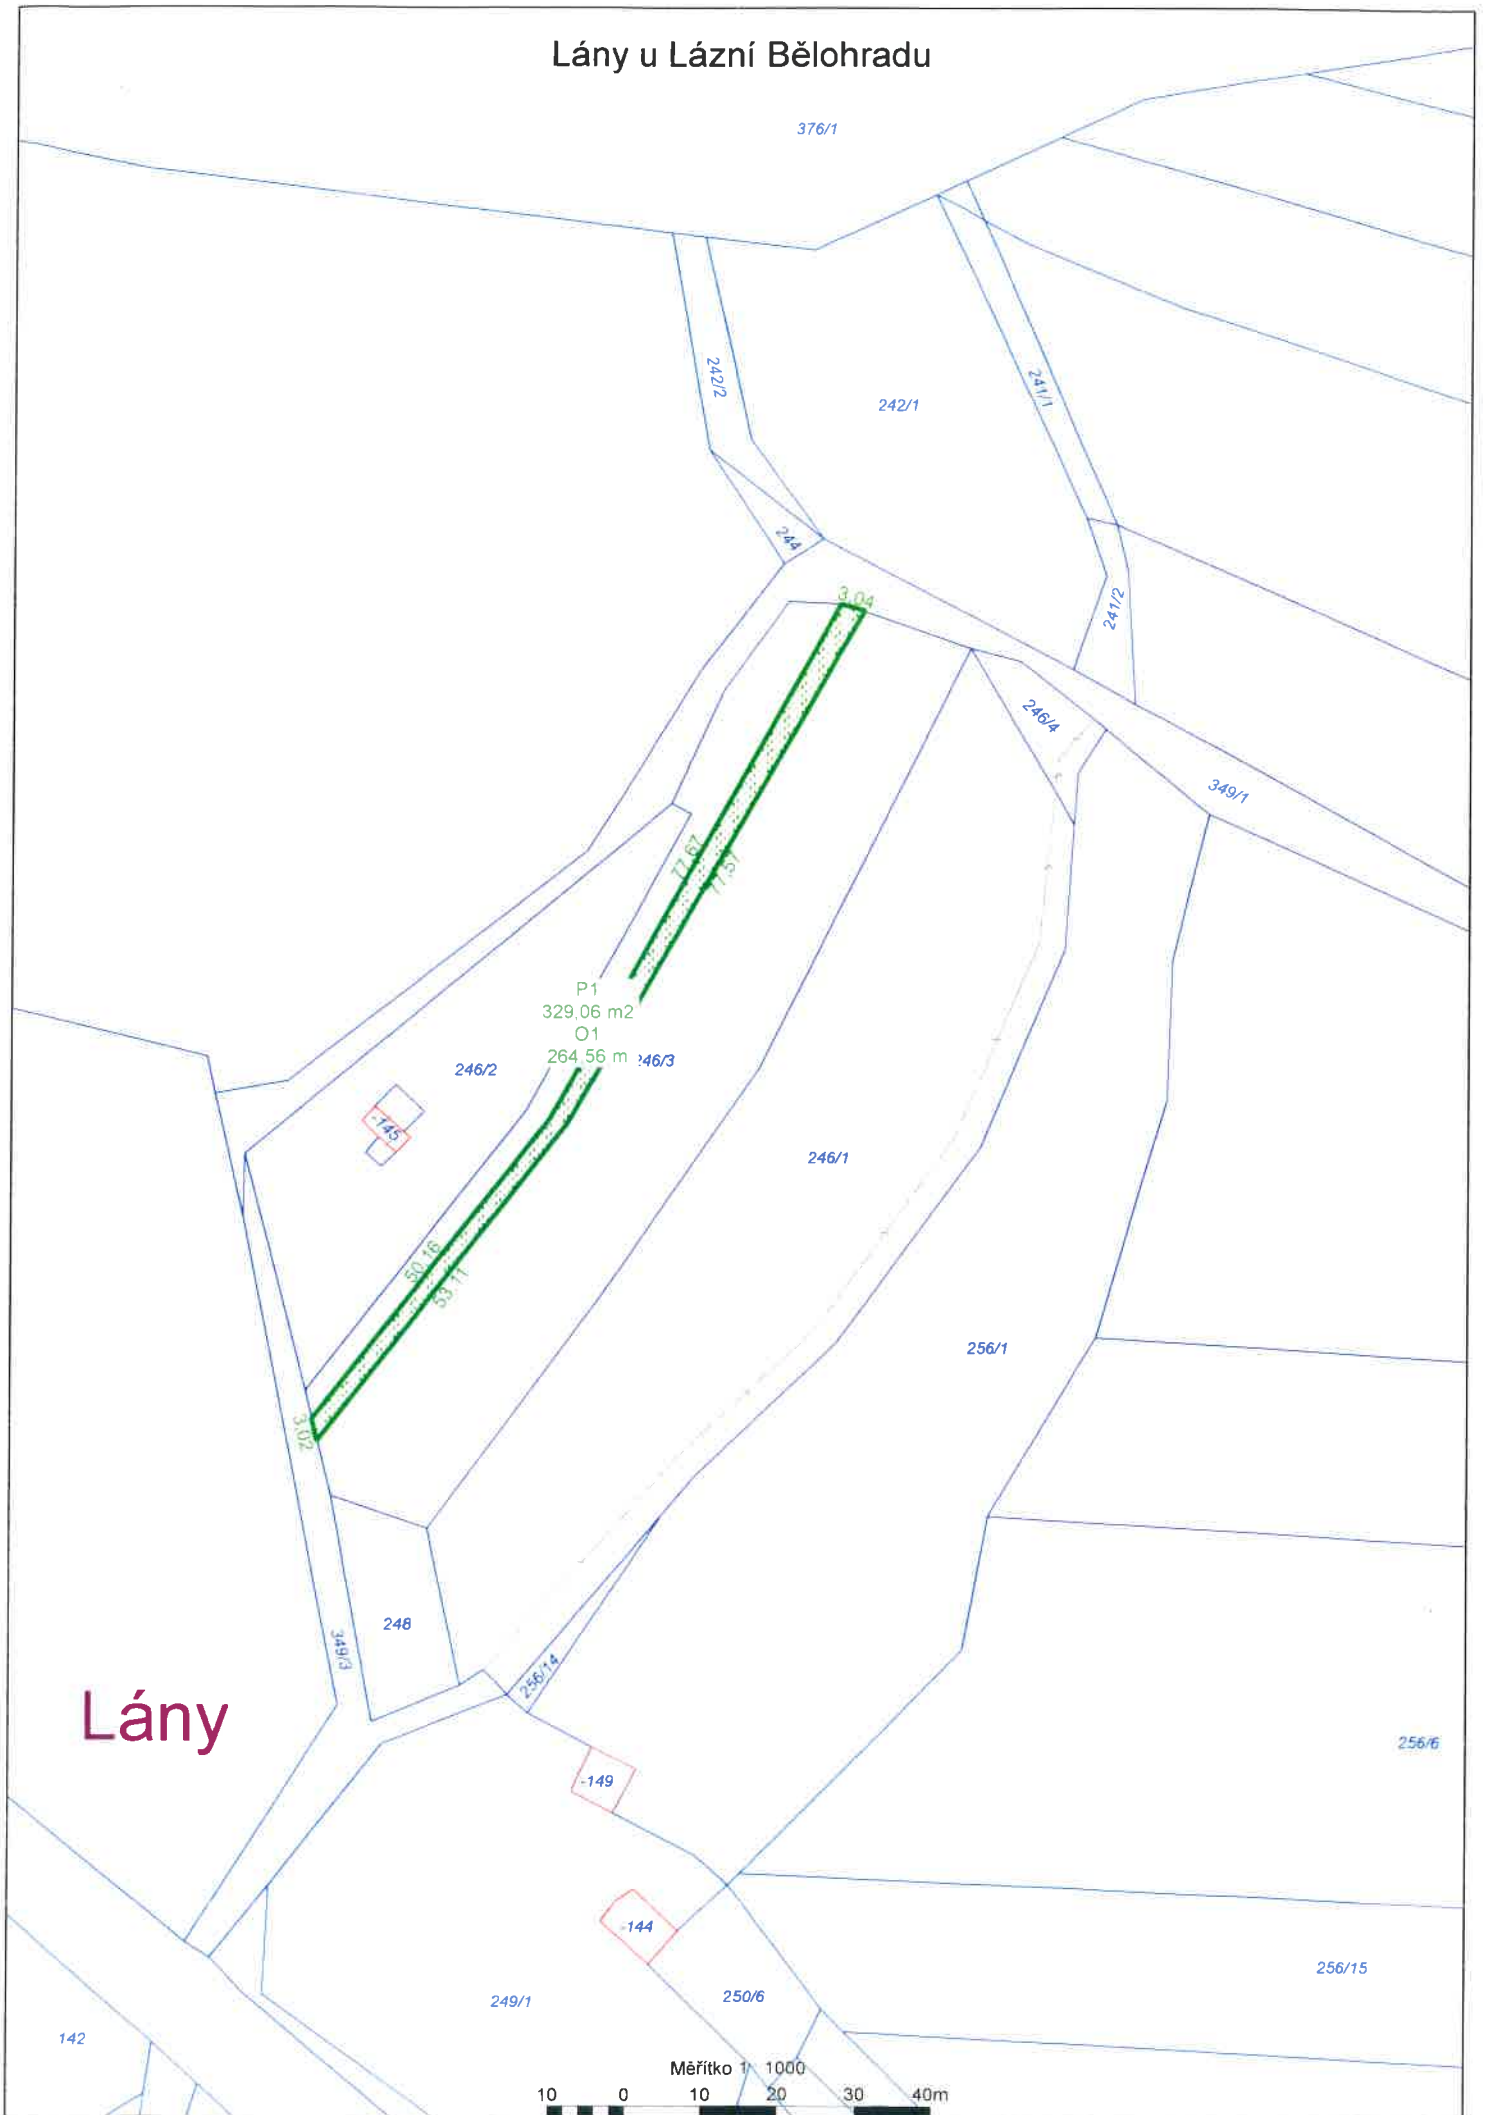

Lány

Měřítko 1:1000

10 0 10 20 30 40m