





POHLED OD JAVORŮVKY



KANCELÁŘ STAROSTY



HALA

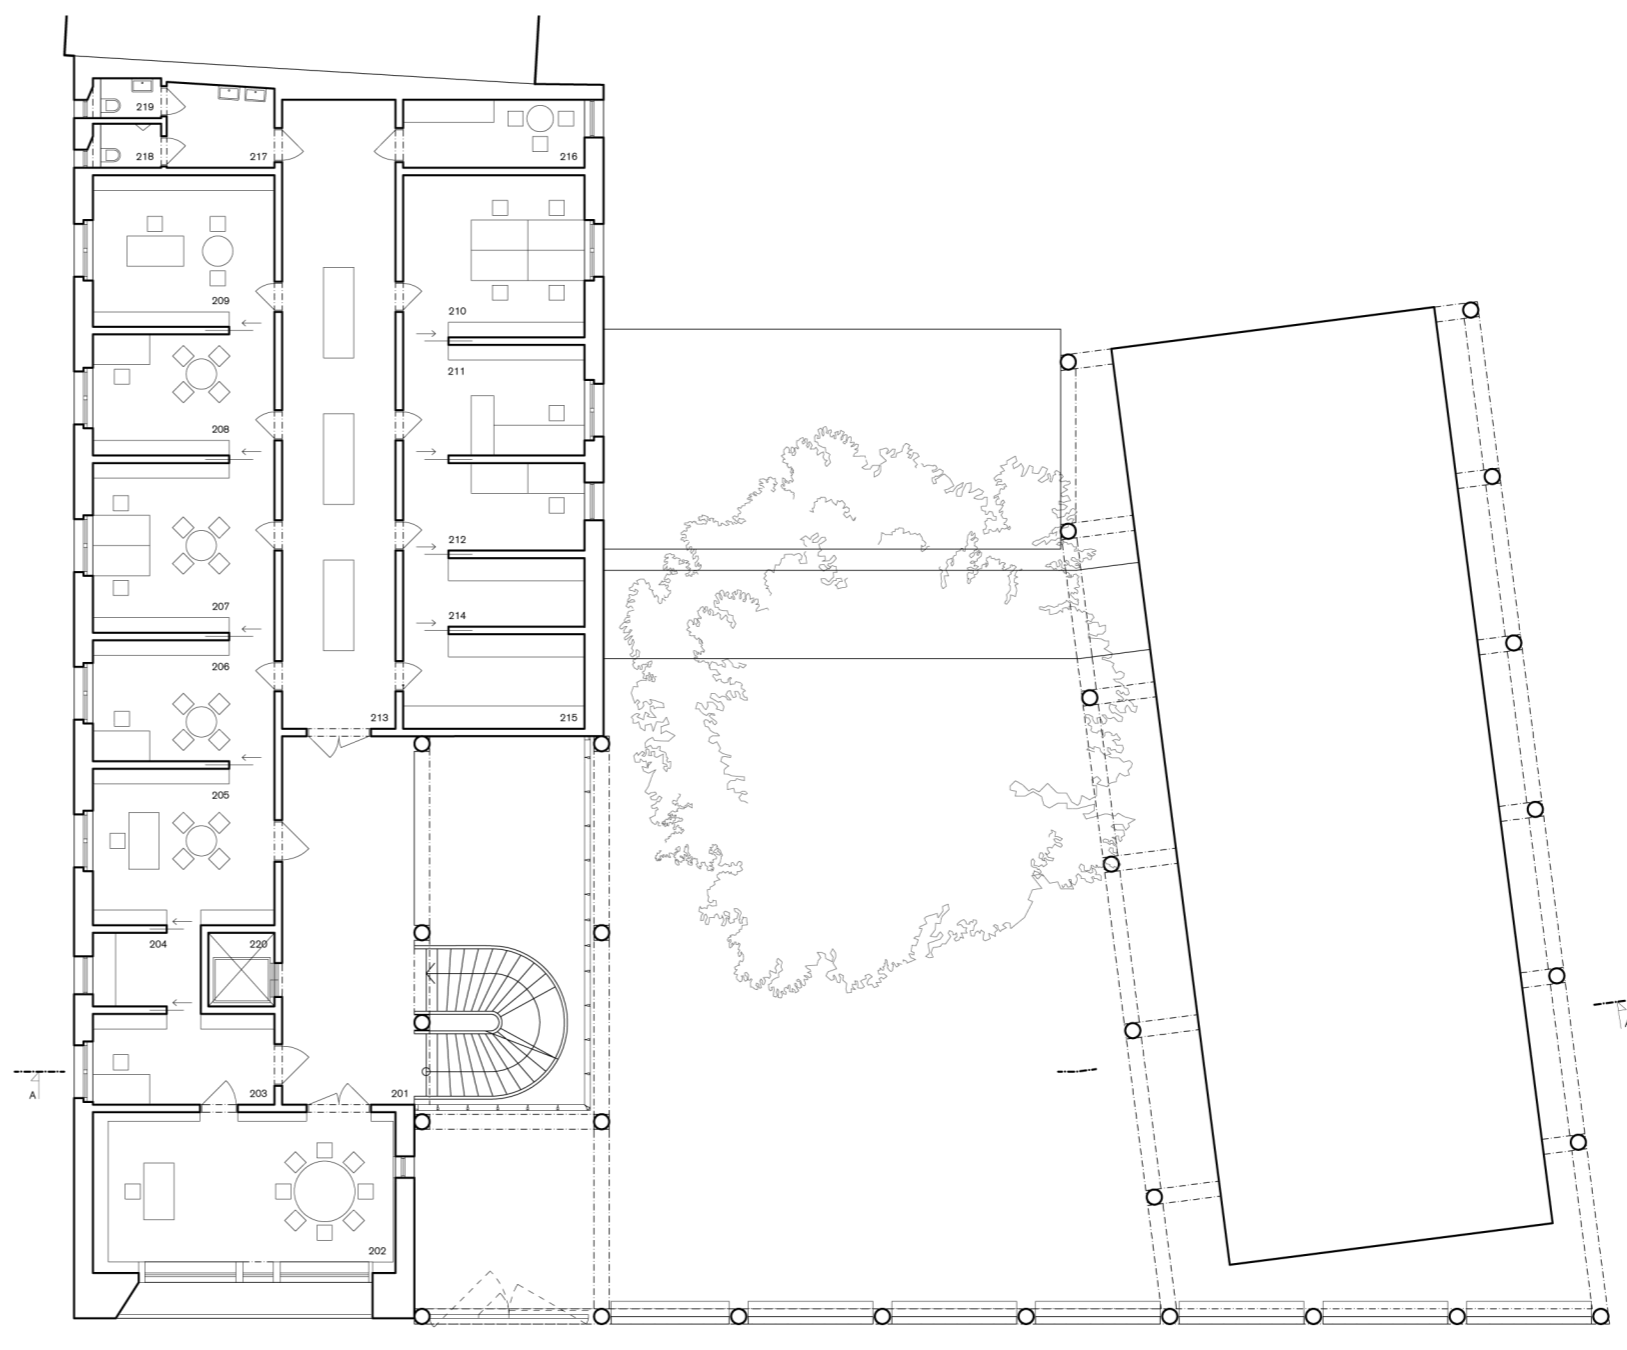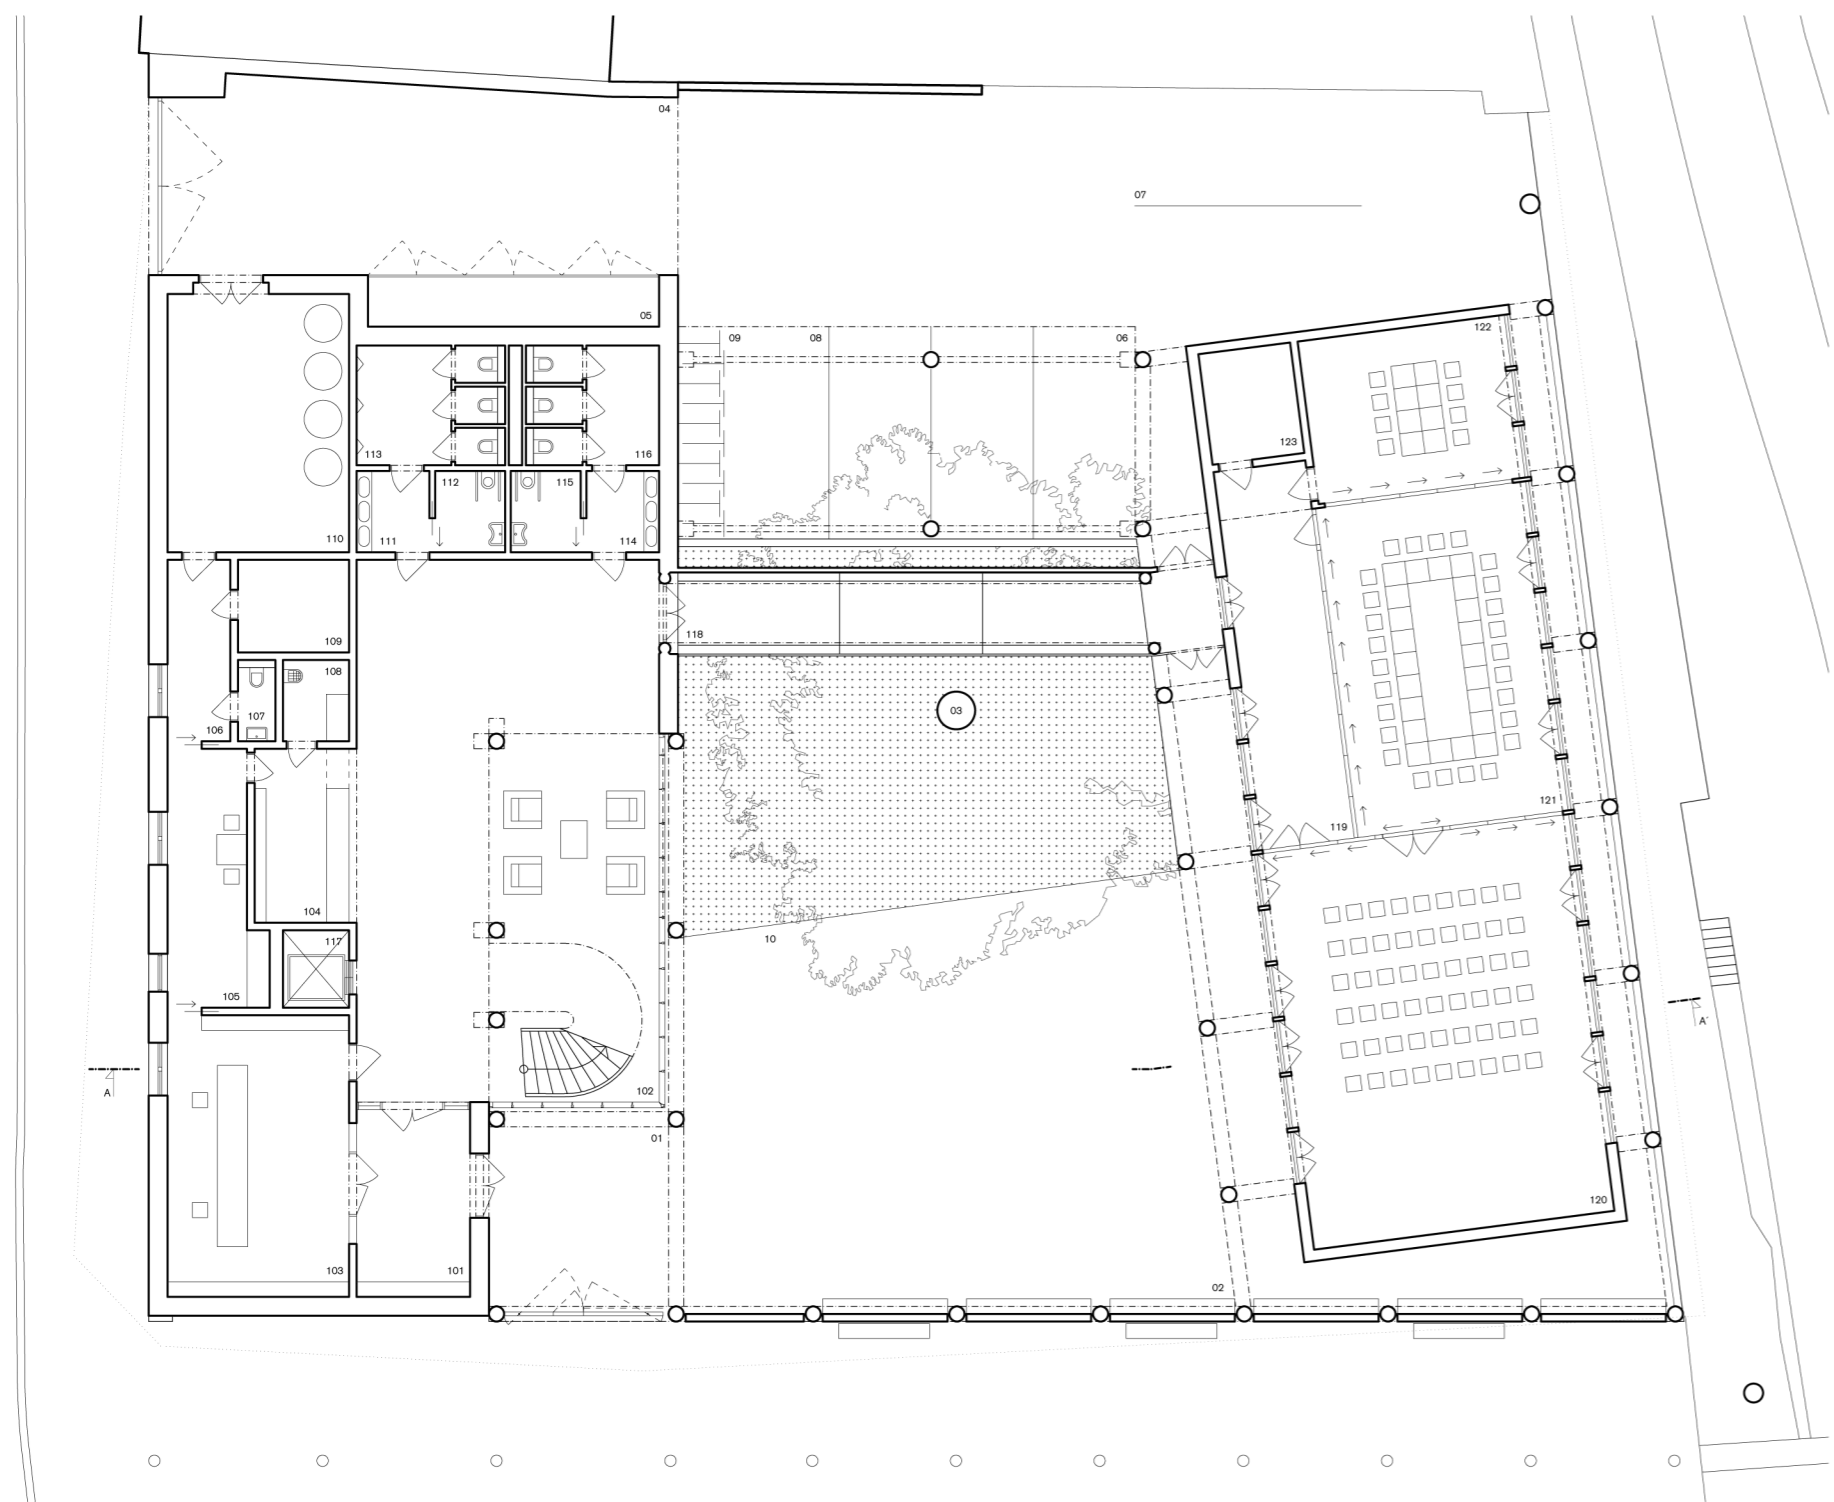

PŮDORYSY 1:200

- 1.NP 2.NP
- 3.NP 4.NP

LEGENDA

- 01 VSTUPNÍ PORTIKUS
- 02 DVŮR
- 03 LÍPA
- 04 PRŮJEZD
- 05 ODPADY
- 06 KRYTE PÁKOVÁNÍ
- 07 OTÁČENÍ VOZIDEL
- 08 KRYTÉ STÁNÍ PRO KOLA ZAMĚSTNANCŮ
- 09 STÁNÍ PRO KOLA NÁVŠTĚVNÍKŮ
- 10 PÁKOVÁNÍ

MÍSTNOSTI

101	ZÁDVEŘÍ	14,9
102	SCHODIŠTĚOVÁ HALA	114,0
103	INFORMACE A PODATELNA	35,8
104	SÁTKA	12,4
105	ČAJOVÁ KUCHYŇKA	14,4
106	CHODBA	8,0
107	WC ZAMĚSTNANCŮ	1,9
108	UKLID	3,8
109	SKLAD	7,2
110	TECHNICKÁ MÍSTNOST	32,8
111	WC MUŽI PŘEDSÍNĚ	4,2
112	WC MUŽI BEZBARIEROVĚ	3,8
113	WC MUŽI	11,8
114	WC ŽENY PŘEDSÍNĚ	4,2
115	WC ŽENY BEZBARIEROVĚ	3,8
116	WC ŽENY	10,5
117	VÝTAH	
118	PROPOJOVACÍ CHODBA	25,6
119	HALA	24,6
120	VÍCEÚČELOVÝ SÁL	84,5
121	JEDNACÍ MÍSTNOST VELKÁ	47,9
122	JEDNACÍ MÍSTNOST MALÁ	23,3
123	SKLAD	7,2

201	SCHODIŠTĚ	34,1
-----	-----------	------

202	VEDENÍ MĚSTA	
203	KANCELÁŘ STAROSTY	34,0
204	SEKRETARIÁT	11,5
205	ČAJOVÁ KUCHYŇKA	5,6
206	KANCELÁŘ MÍSTOSTAROSTY	19,9
207	KANCELÁŘ TAJEMNÍKA	15,4

207	ODBOR VNITŘNÍCH VĚCÍ	
208	KANCELÁŘ REFERENTI	21,5
209	KANCELÁŘ VEDOUCÍ	15,4
210	MATRIKA	19,4
211	ÚČETNÍ	20,6
212	POKLADNA	14,0
213	IT	11,1

213	CHODBA	49,9
214	SKLAD	8,8
215	SERVEROVNA	12,0
216	ČAJOVÁ KUCHYŇKA	8,6
217	WC PŘEDSÍNĚ	6,2
218	WC MUŽI	1,9
219	WC ŽENY	1,7
220	VÝTAH	




301	SCHODIŠTĚ	16,6
302	ARCHIV A SPISOVNA	64,4
303	SCHODIŠTĚ NA TERASU	11,5
304	KANCELÁŘ REZERVNÍ	21,0
305	KANCELÁŘ REZERVNÍ	20,8
306	SKLAD	5,6

307	ODBOR MAJETKU A INVESTIC	
308	KANCELÁŘ VEDOUCÍ	14,9
309	KANCELÁŘ REFERENTI	20,8
310	ARCHIV	35,6


310	ODBOR STAVEBNÍ	
311	KANCELÁŘ VEDOUCÍ	15,2
312	KANCELÁŘ REFERENTI	24,5
313	ARCHIV	32,8

313	CHODBA	66,4
314	ČAJOVÁ KUCHYŇKA	8,6
315	WC PŘEDSÍNĚ	6,2
316	WC MUŽI	1,9
317	WC ŽENY	1,7
318	VÝTAH	

401	SCHODIŠTĚ	15,0
402	VÝTAH	
403	STROJOVNA VÝTAHU	5,3

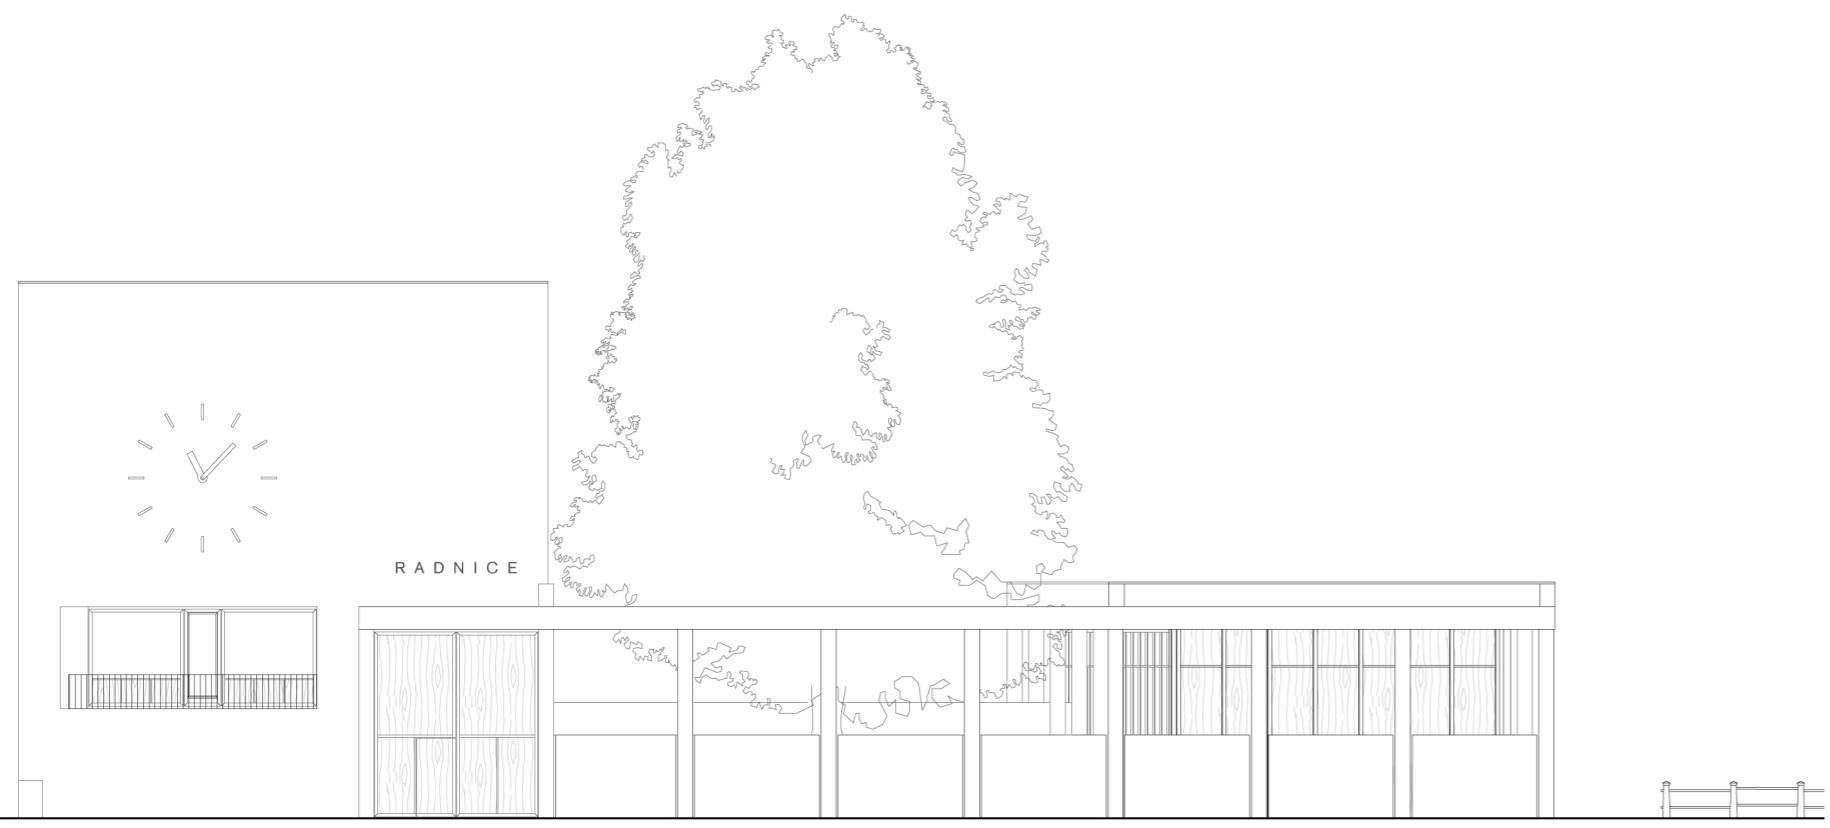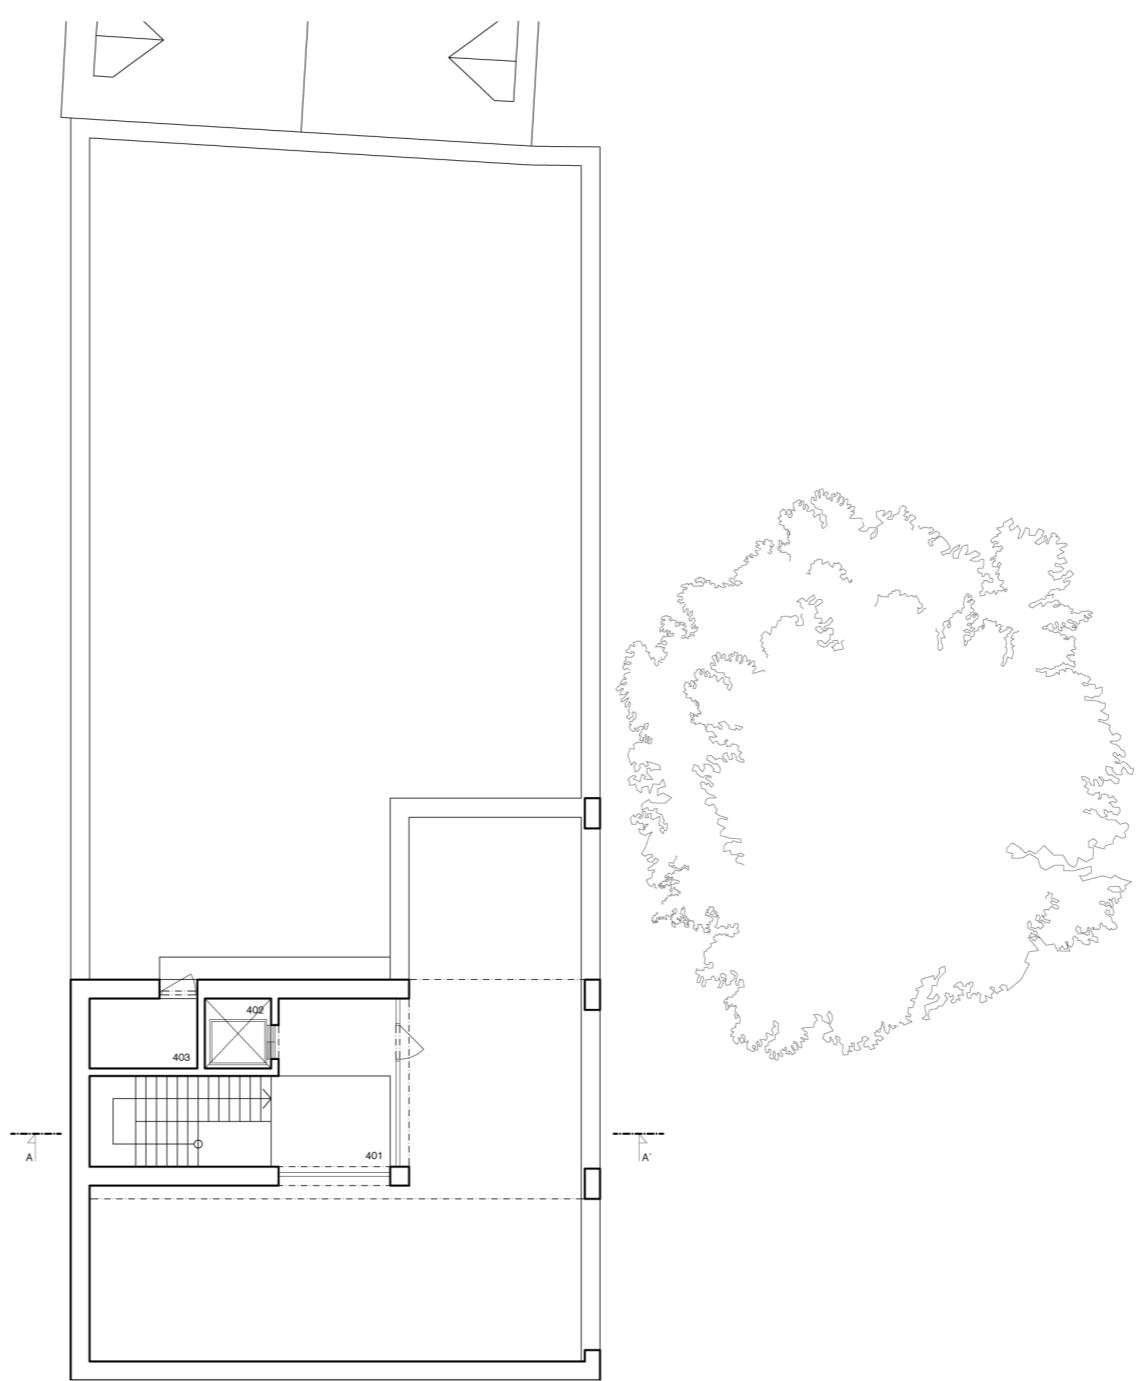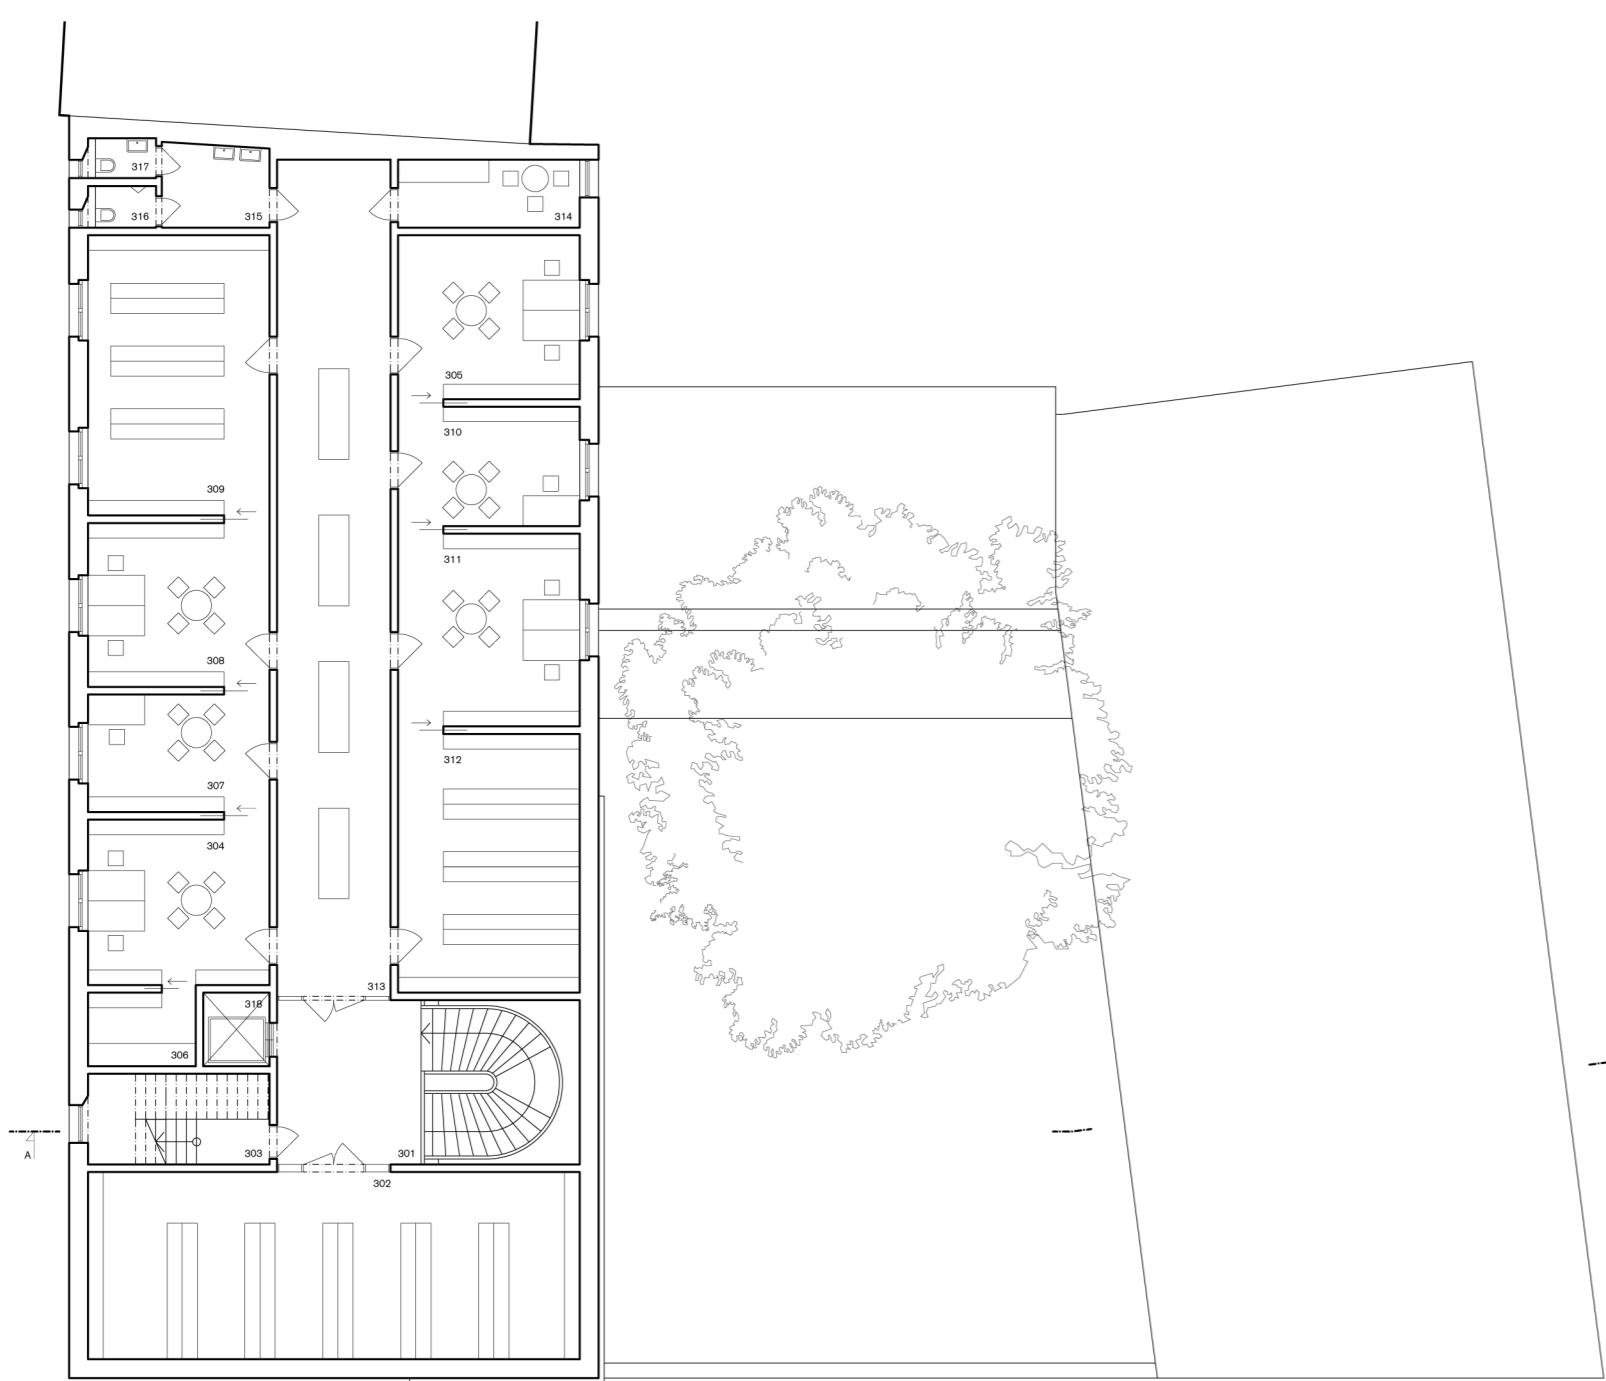


POHLED JIŽNÍ 1:200

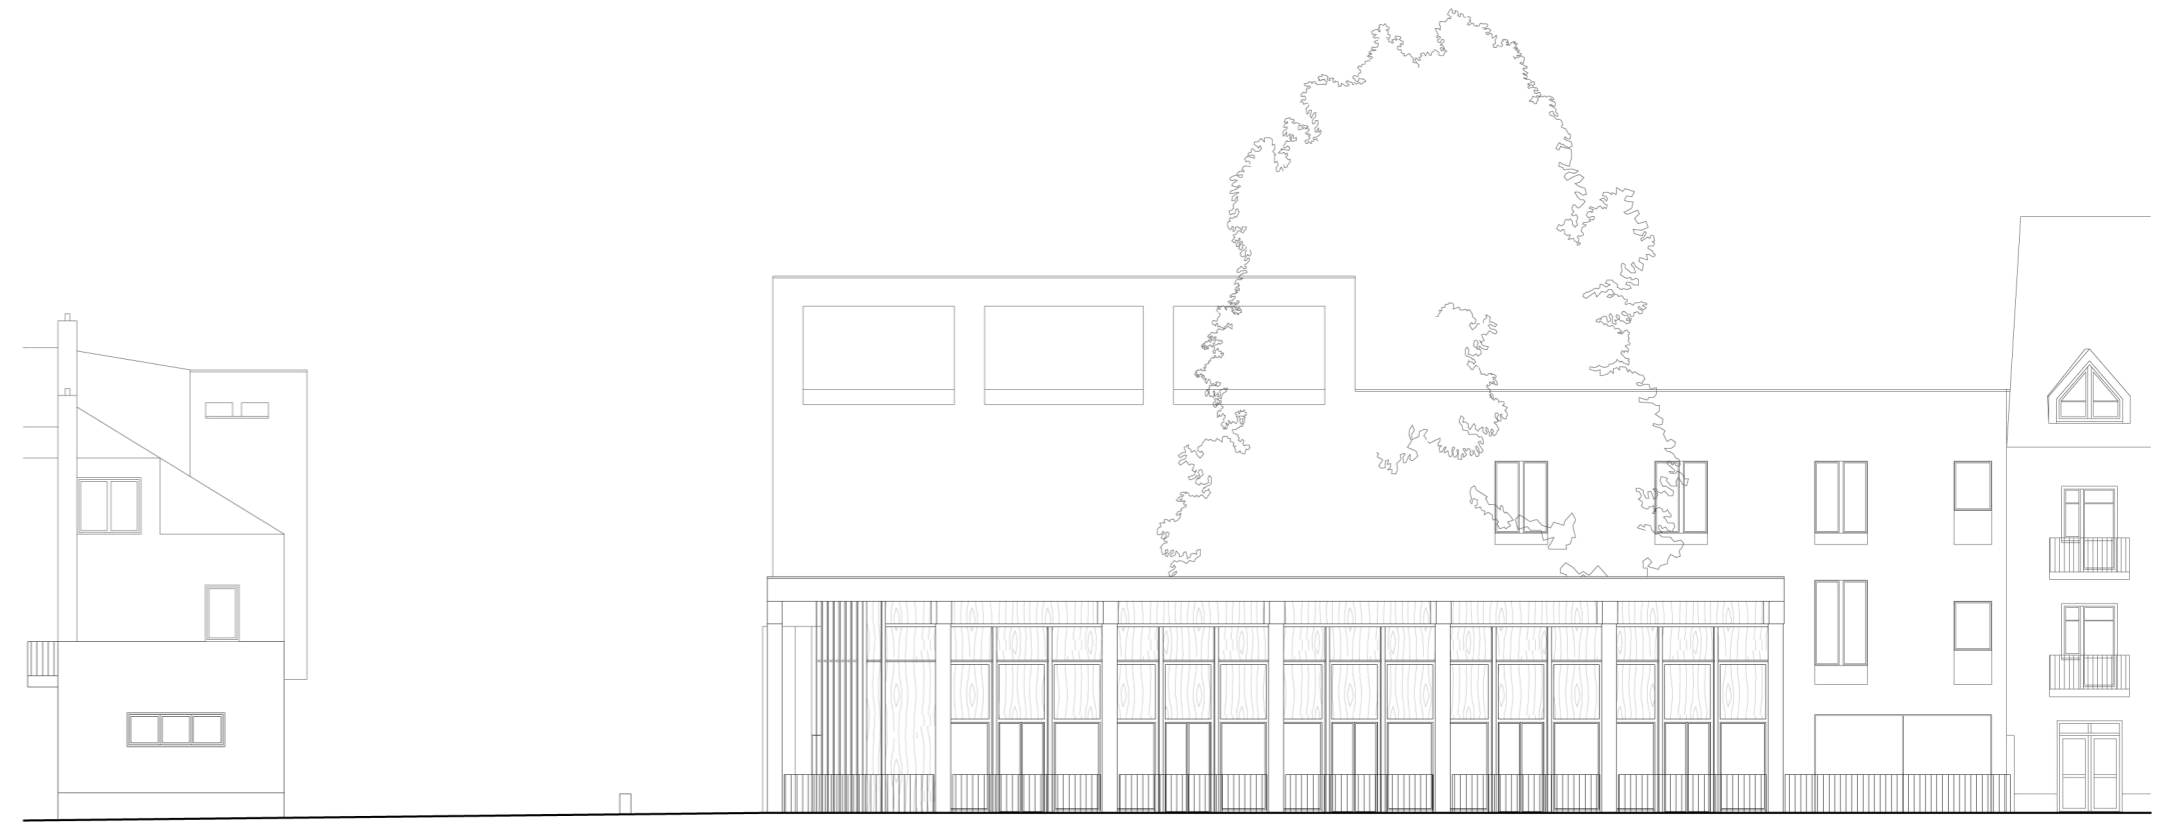

POHLED VÝCHODNÍ 1:200



REZ AA 1:200

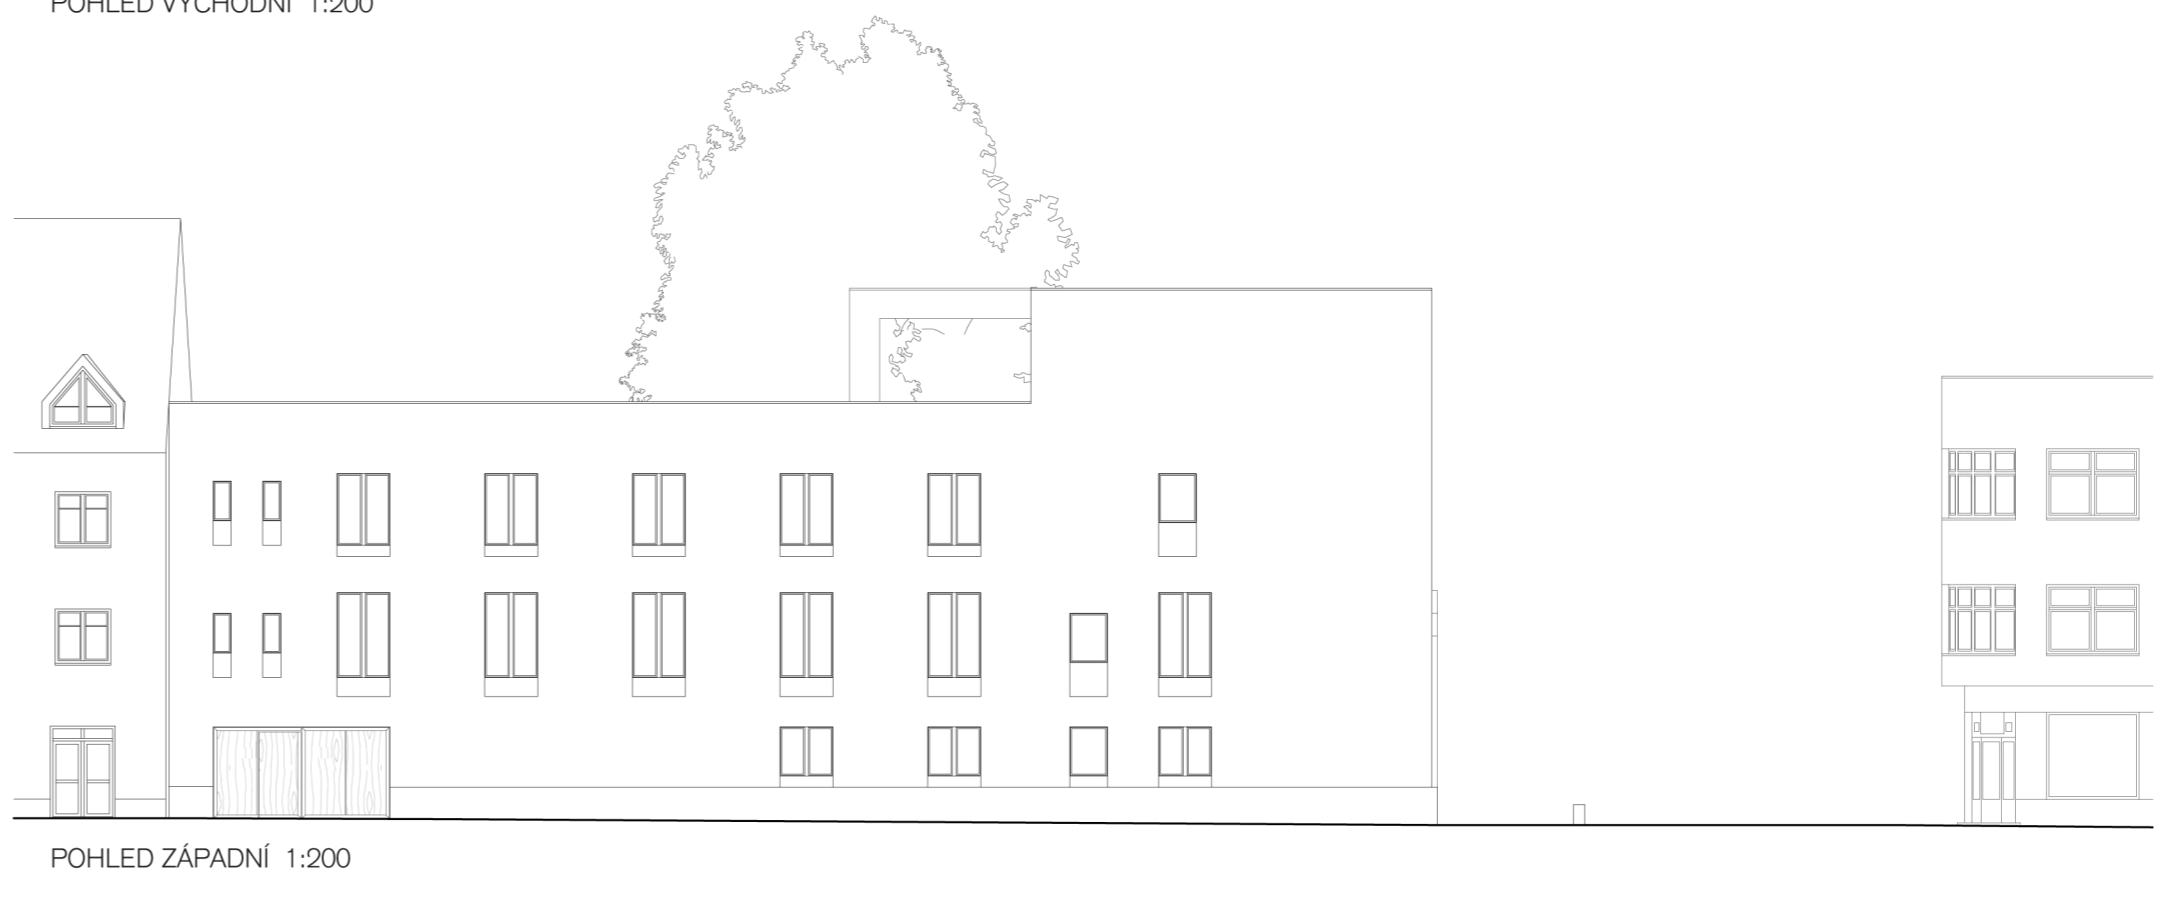

POHLED ZÁPADNÍ 1:200