




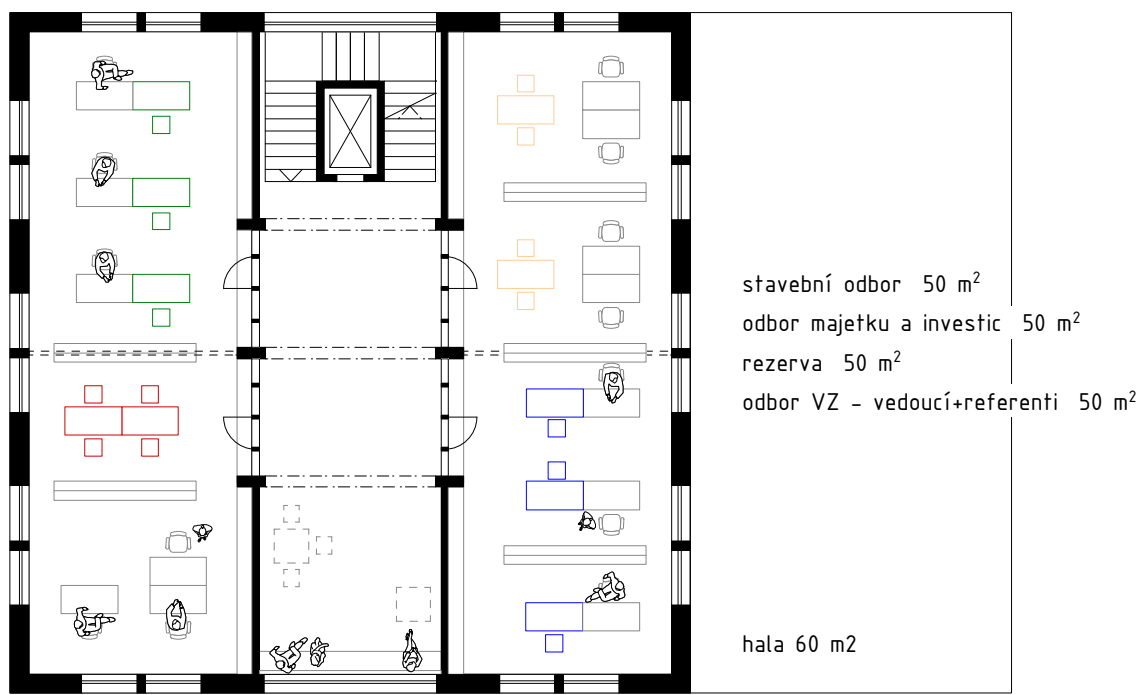

půdorys 2.NP 1:200

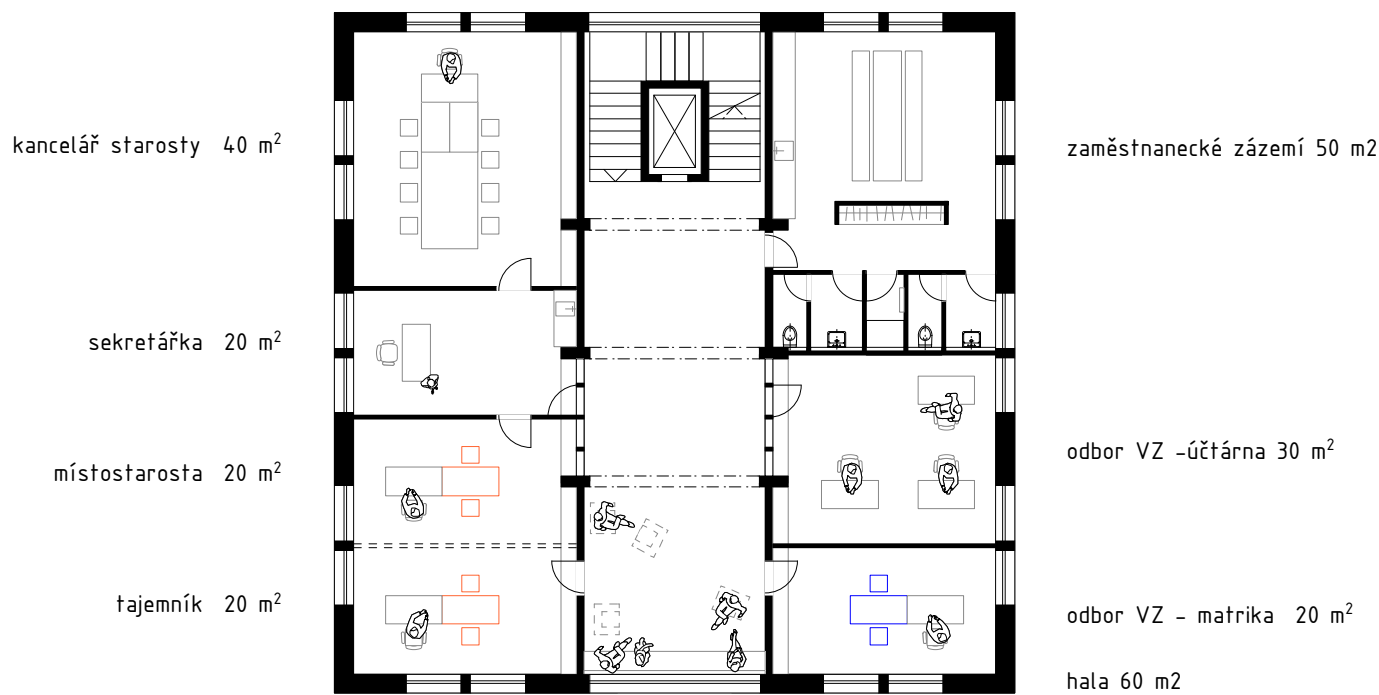


půdorys 3.NP 1:200

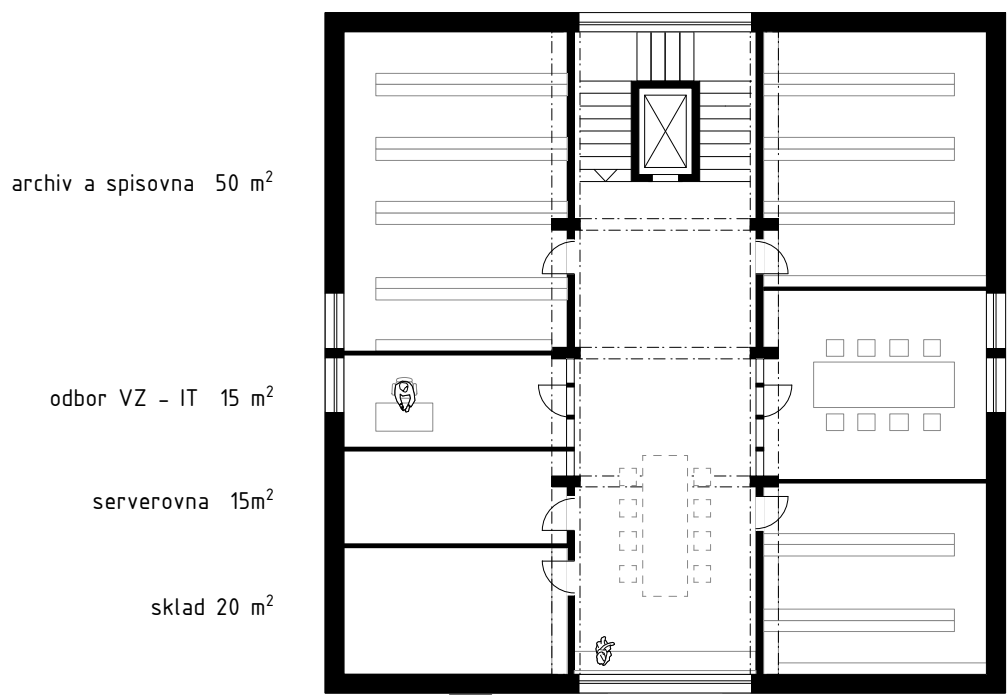


půdorys 4.NP 1:200




kanceláře

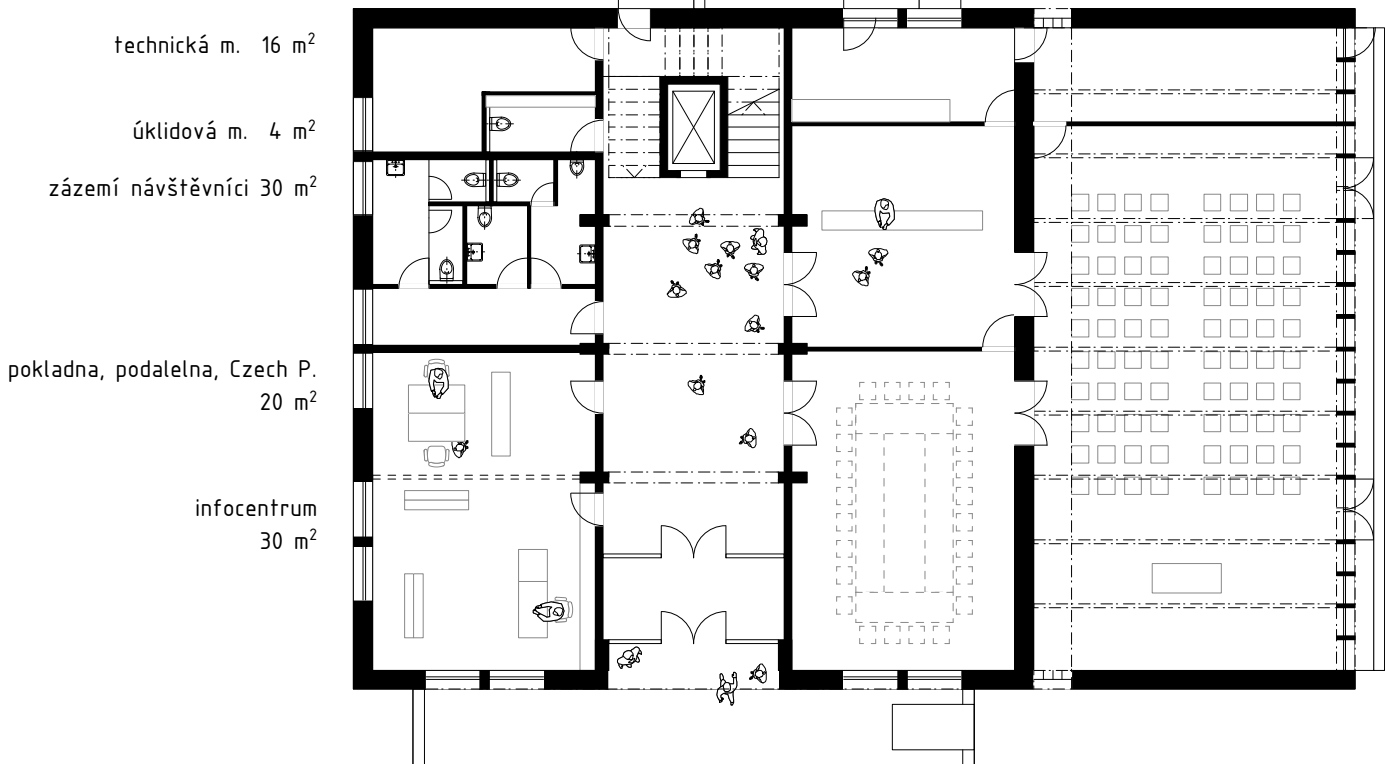


půdorys 1.NP 1:200

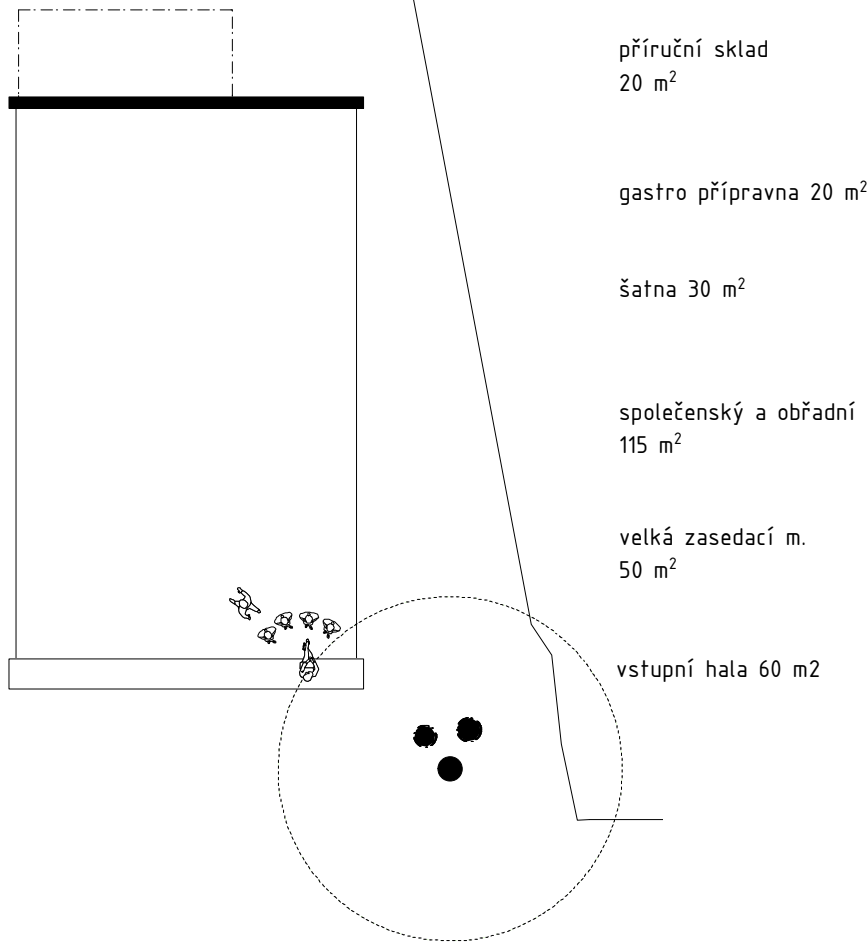


hala v 1.NP

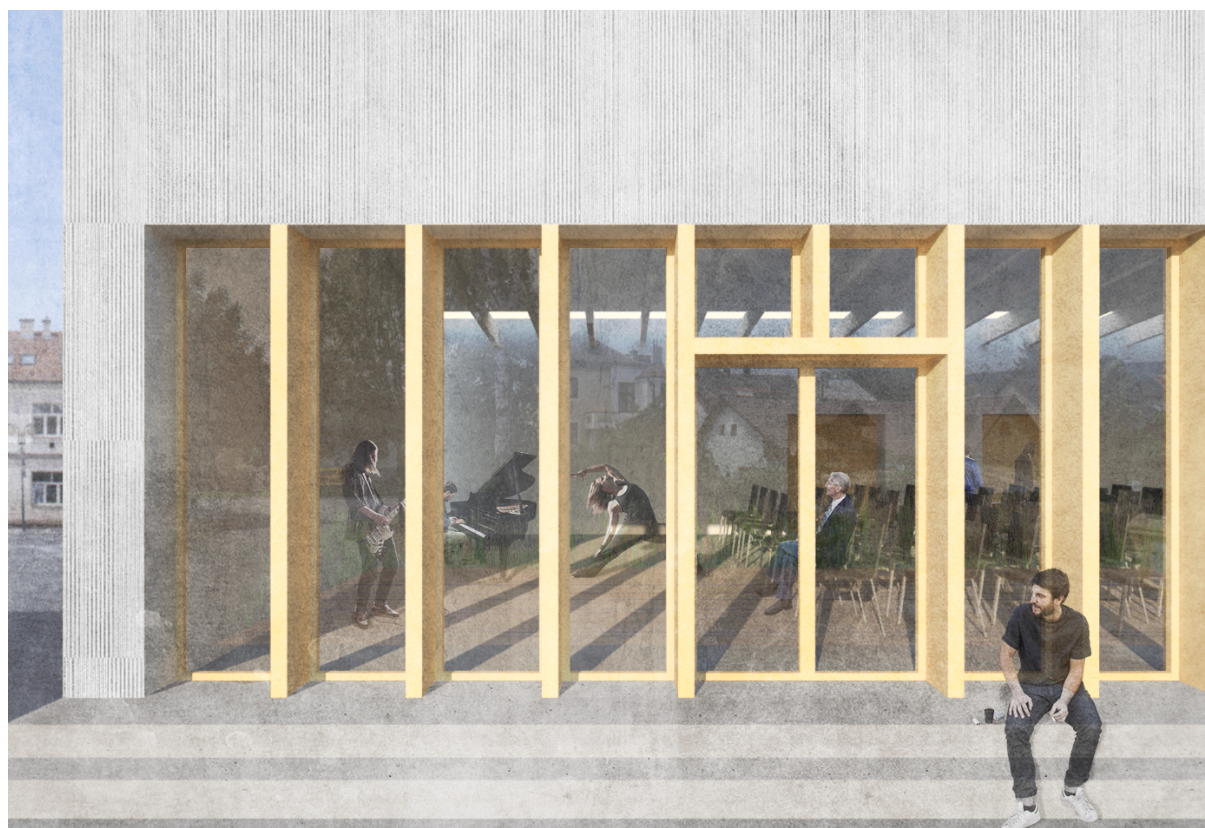

sál interior/exterior

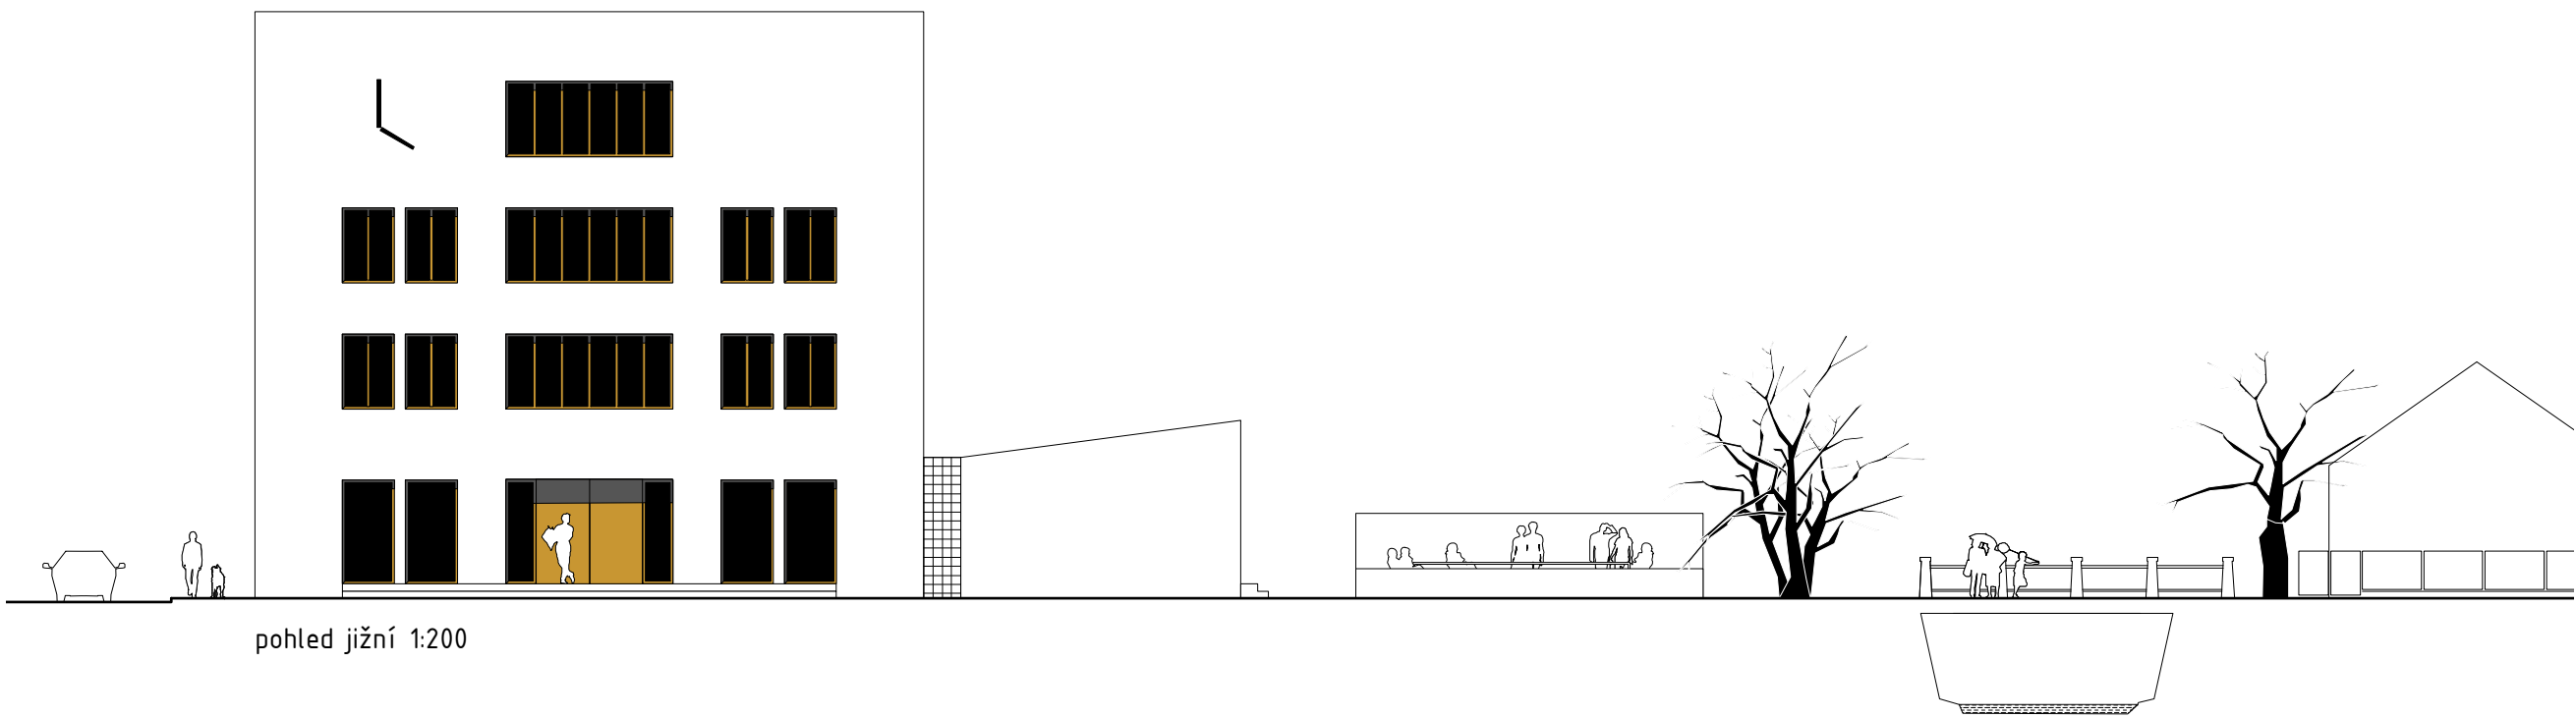


pohled jižní 1:200

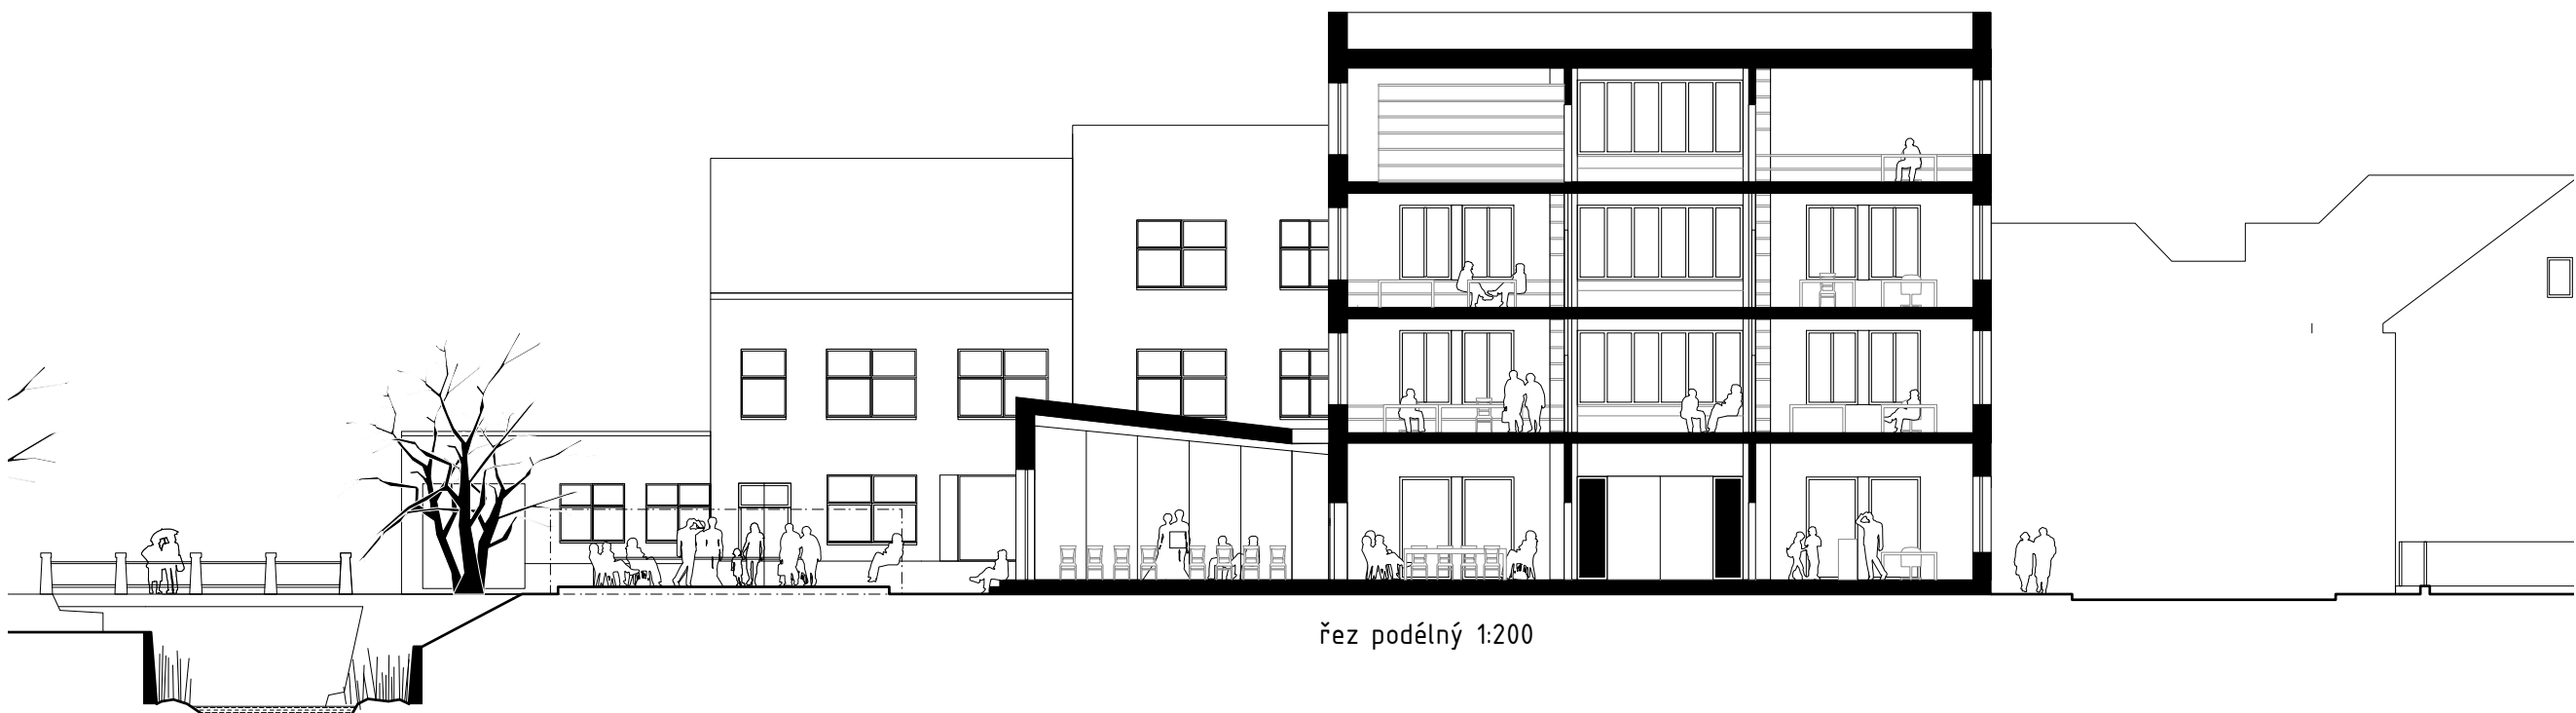

řez podélný 1:200



pohled východní 1:200

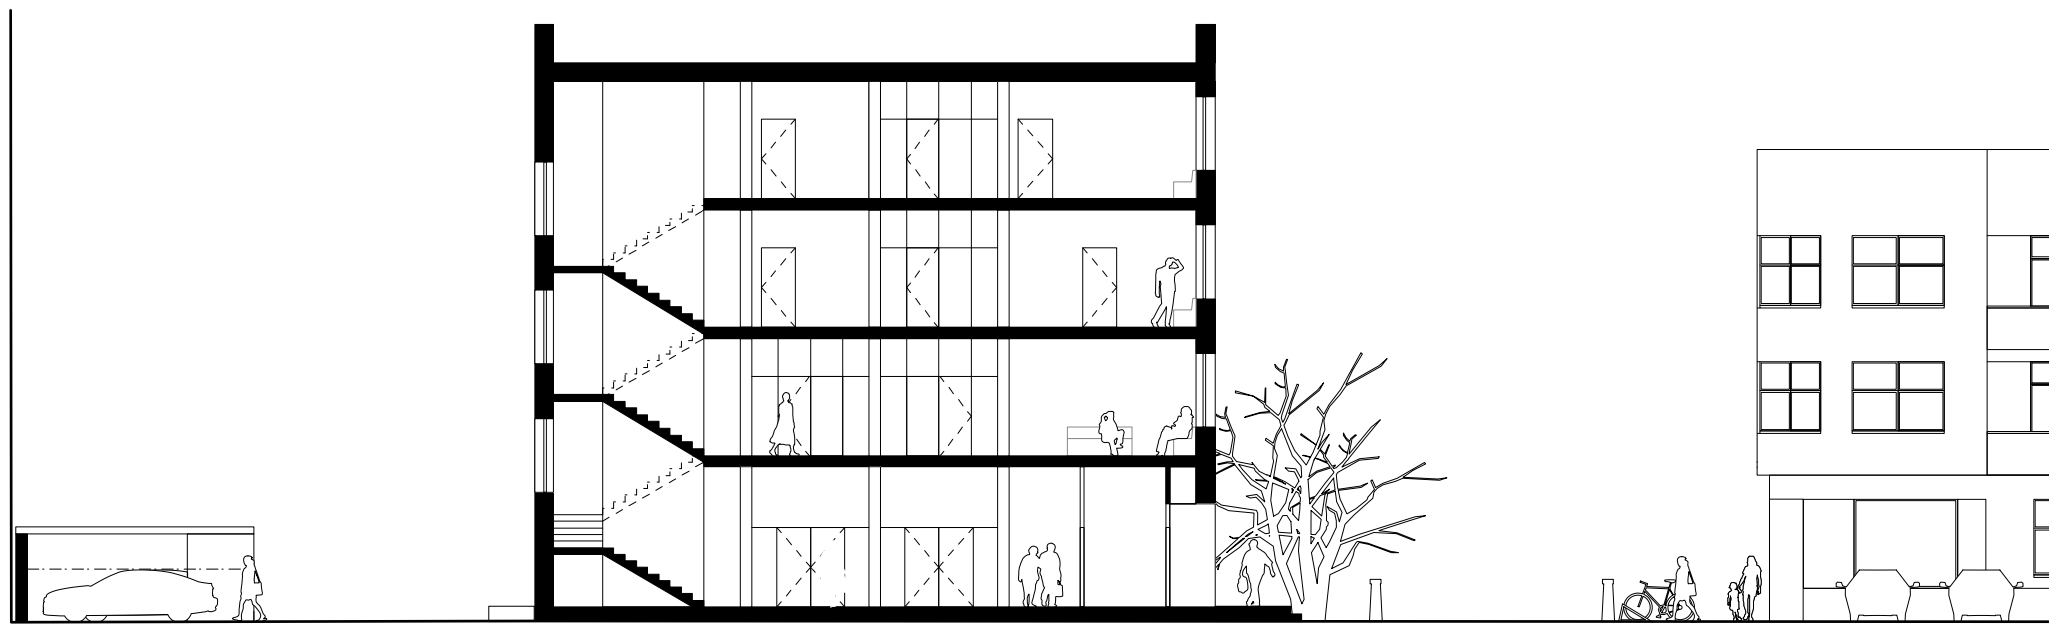

řez příčný 1:200



pohled západní 1:200