


**CHARAKTERISTICKÝ PŘÍČNÝ ŘEZ KOMUNIKACÍ 1:100  
ULIČNÍ PROFIL "C" SPOJOVACÍ**

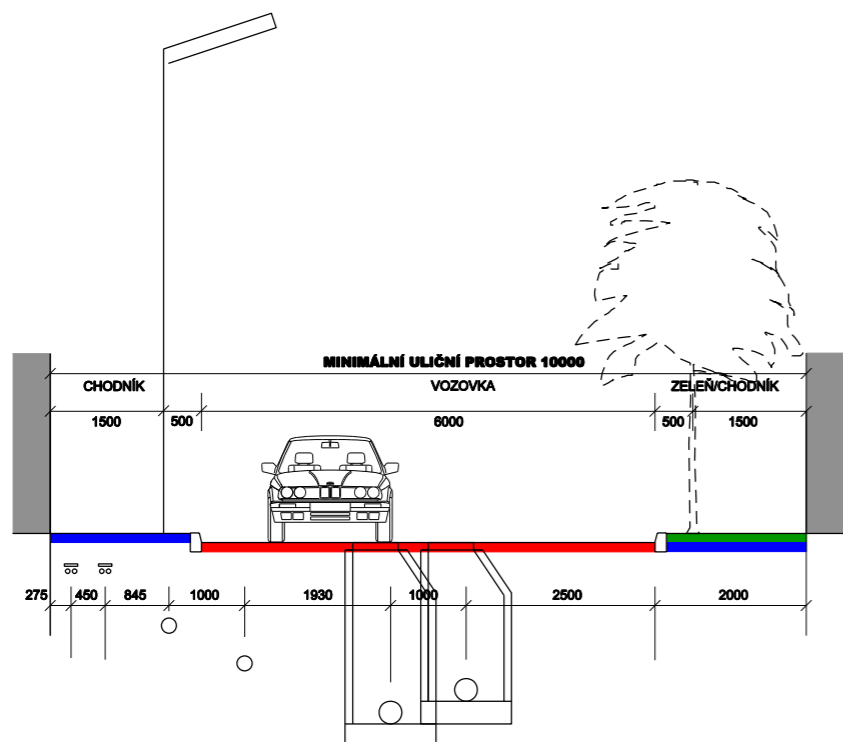

SDĚLOVACÍ KABELY  
KABELY NN  
KABELY VO


STL PLYNOVOD

VODOVOD

KANALIZACE SPLAŠKOVÁ

KANALIZACE DEŠŤOVÁ

**CHARAKTERISTICKÝ PŘÍČNÝ ŘEZ KOMUNIKACÍ 1:100  
ULIČNÍ PROFIL "C" HLAVNÍ**

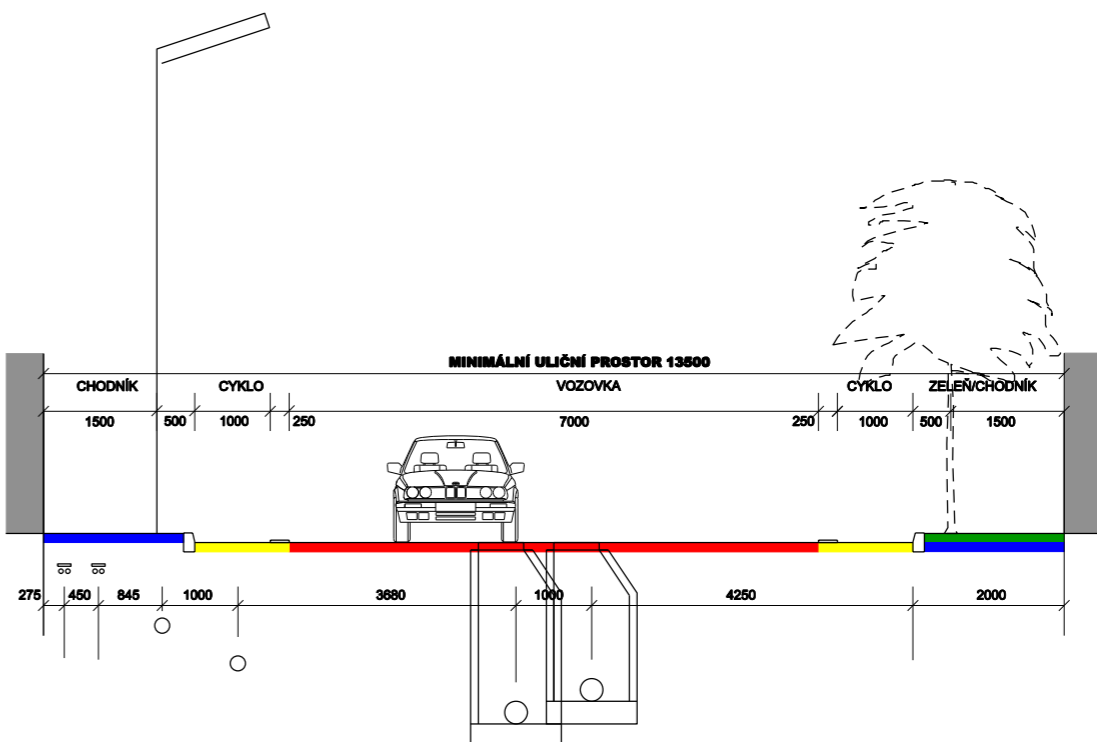


SDĚLOVACÍ KABELY  
KABELY NN  
KABELY VO

STL PLYNOVOD

VODOVOD

KANALIZACE SPLAŠKOVÁ

KANALIZACE DEŠŤOVÁ

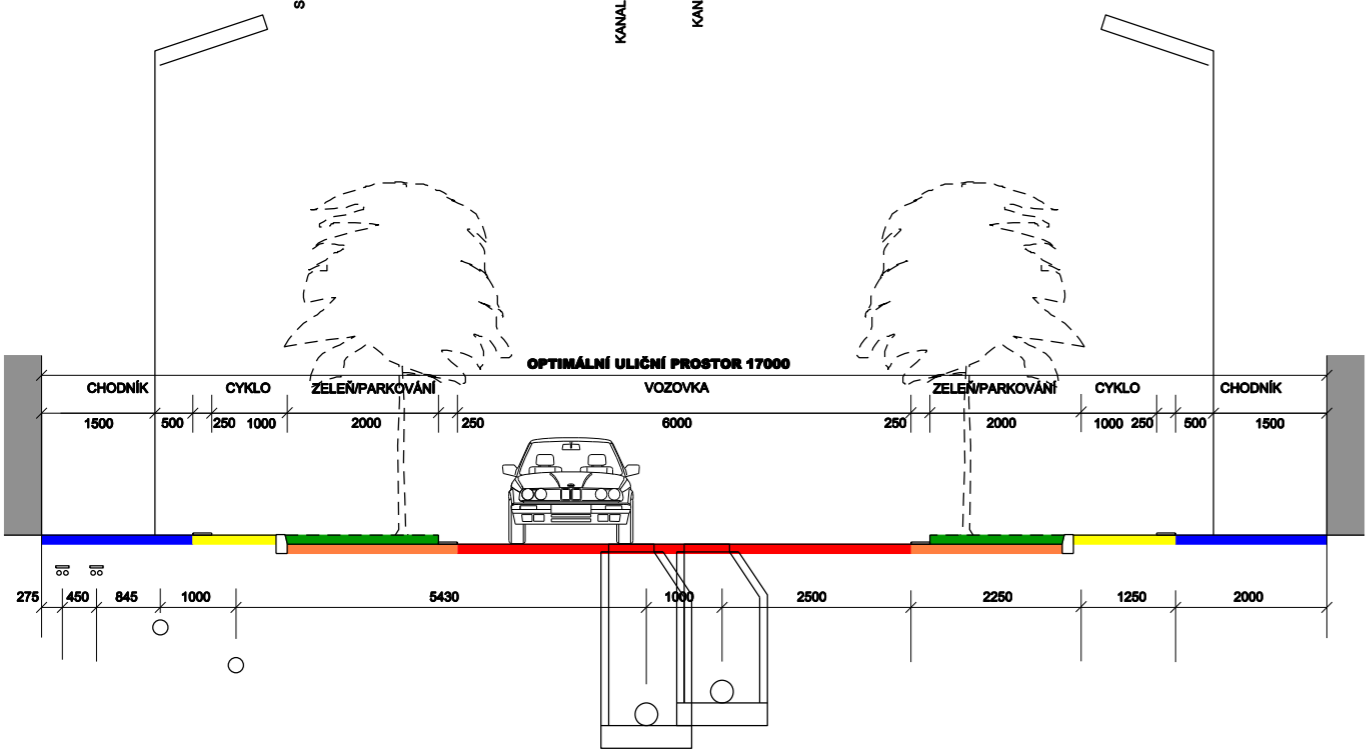


SDĚLOVACÍ KABELY  
KABELY NN  
KABELY VO

STL PLYNOVOD

VODOVOD

KANALIZACE SPLAŠKOVÁ

KANALIZACE DEŠŤOVÁ

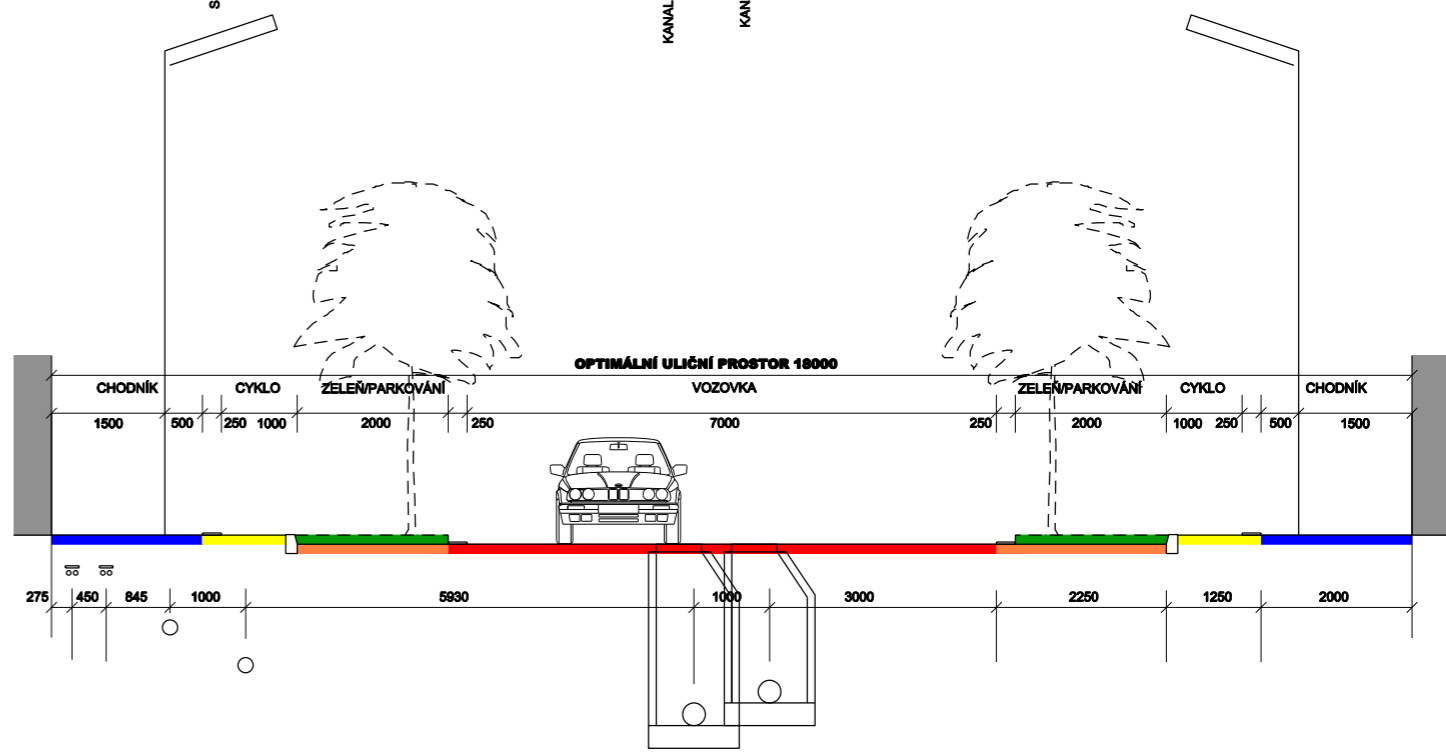

SDĚLOVACÍ KABELY  
KABELY NN  
KABELY VO

STL PLYNOVOD

VODOVOD

KANALIZACE SPLAŠKOVÁ

KANALIZACE DEŠŤOVÁ