

Městský úřad Nová Paka

stavební odbor

Dukelské nám. 39, 509 24 Nová Paka ~ tel. 493 760 111 ~ IDDS: y73bsrg ~ e-podatelna@munovapaka.cz

Č.j.: MUNP/2025/16144/SÚ/KP

Spis: 2025/15896/SÚ/KP

Nová Paka dne 15.09.2025

Vyřizuje: Kamila Ptáčková, 493 760 161, ptackova@munovapaka.cz



MUNPX008VT7O

VEŘEJNÁ VYHLÁŠKA OPATŘENÍ OBECNÉ POVAHY

Stanovení přechodné úpravy provozu na pozemní komunikaci

Stavební odbor Městského úřadu v Nové Pace, jako silniční správní úřad příslušný podle § 124 odst. 6 zákona č. 361/2000 Sb., o provozu na pozemních komunikacích a o změnách některých zákonů (zákon o silničním provozu), ve znění pozdějších předpisů, na základě žádosti ze dne 29.08.2025, kterou podala **PORR a.s., IČ 43005530, Dubečská 3238, 100 00 Praha** v zastoupení společnosti NVB LINE s.r.o., IČ 26979675, Cukrovar 716, 768 21 Kvasice (dále jen "žadatel"), po předchozím písemném stanovisku Policie České republiky, Krajského ředitelství policie Královéhradeckého kraje, územní odbor Jičín, Balbínova 24, 506 01 Jičín, čj. KRPB-85582-2/ČJ-2025-050406 ze dne 03.09.2025, podle § 77 odst. 1 písm. c) zákona o silničním provozu

s t a n o v í

z důvodu prodloužení uzavírky silnice II/284 v průběhu výstavby obchvatu Nové Paky přechodnou úpravu provozu na silnicích a místních komunikacích v ORP Nová Paka ve dnech **od 26.09.2025 do 12.10.2025**, dle přiložených situačních plánků, které jsou nedílnou součástí tohoto stanovení.

Pro provedení přechodné úpravy provozu se stanoví následující podmínky:

1. Provedení a umístění dopravního značení musí být v souladu s předloženými situačními zákresy, které jsou přílohou tohoto stanovení dopravního značení.
2. Budou dodrženy podmínky stanoviska Policie České republiky, Krajského ředitelství policie Královéhradeckého kraje, územní odbor Jičín, Balbínova 24, 506 01 Jičín, čj. KRPB-85582-2/ČJ-2025-050406 ze dne 03.09.2025:
 - Výše uvedené bude provedeno podle přiložených plánků, který je nedílnou součástí tohoto vyjádření.
 - Za snížené viditelnosti bude případný výkop v tělese pozemní komunikace nebo chodníkové ploše náležitě osvětlen, to platí i pro vozidla stojící na krajnici nebo pracovní místo a jiné překážky na pozemní komunikaci.
 - Ke zvýšení bezpečnosti a plynulosti provozu na pozemních komunikacích, zejména zajištění bezpečného průjezdu linek autobusové dopravy požadujeme na silnici III/28418 v katastru obce Radkyně obnovit SSZ pro kyvadlový provoz.
 - Umístění, upevnění, činnost a vzhled dopravních značek, světelných a akustických signálů, dopravních zařízení, zařízení pro dopravní informace, označení vozidel, provedení výstražných oděvů a podmínky jejich užití musí být v souladu s Vyhláškou č. 294/2015 Sb., resp. s příslušnými ČSN týkajícími se dopravního značení a zařízení, resp. s Příručkou pro označování pracovních míst na dálnicích a silnicích – Schváleno Ministerstvem dopravy pod Č.j.: MD-39682/2023/930/3 ze dne 24. listopadu 2023 (textové i grafické části).
 - Dopravní značení bude za snížené viditelnosti doplněno o osvětlení pomocí výstražných světel S7, dle obecných zásad pro jejich umístění a v provedení a počtech dle příslušných předpisů.
 - V případě přerušení prací bude při možnosti obnovení plného provozu navržené přechodné dopravní značení zakryto nebo odstraněno do doby pokračování prací. Po definitivním ukončení prací bude dopravní značení umístěné v souvislosti s omezením neprodleně odstraněno.

3. Realizace přechodné úpravy provozu je podmíněna existencí pravomocného rozhodnutí ve věci povolení uzavírky MěÚ Nová Paka, silničního správního úřadu. Termín provedení přechodné úpravy provozu bude v souladu s tímto rozhodnutím. Pokud pominou důvody pro umístění přechodného dopravního značení přede dnem stanoveným v rozhodnutí silničního správního úřadu jako den ukončení uzavírky komunikace, musí být dopravní značení okamžitě odstraněno, součásti a příslušenství komunikace uvedeny do původního stavu a tato skutečnost neprodleně oznámena správnímu orgánu a orgánu policie.
4. Osazení dopravního značení zajistí PORR a.s. (dále jen žadatel). Odpovědná osoba za řádné provedení dopravně bezpečnostního opatření – odbornou montáž dopravního značení podle tohoto stanovení, jeho kontrolu a případné udržování po celou dobu přechodné úpravy provozu a dále včasné odstranění je **Ing. Jindřich Mitura, tel. 737 860 977.**

Odůvodnění:

Dne 29.08.2025 PORR a.s., Dubečská 3238, 100 00 Praha v zastoupení společnosti NVB LINE s.r.o., Cukrovar 716, 768 21 Kvasice podala zdejšímu správnímu orgánu žádost o stanovení přechodné úpravy provozu z důvodu zajištění bezpečnosti provozu v souvislosti s výstavbou obchvatu Nové Paky, na které je nutná přechodná úprava provozu na pozemních komunikacích. Na tuto úpravu byla vypracována projektová dokumentace, která byla odsouhlasena příslušným orgánem policie a správcem pozemní komunikace.

V souladu s § 77, odst. 5 zákona o silničním provozu přechodnou úpravu provozu na pozemních komunikacích stanoví příslušný správní orgán opatřením obecné povahy, jde-li o světelné signály, příkazové a zákazové dopravní značky, dopravní značky upravující přednost a dodatkové tabulky k nim nebo jiné dopravní značky ukládající účastníkovi silničního provozu povinnosti odchylné od obecné úpravy provozu na pozemních komunikacích.

Silniční správní úřad stanovil podle § 77 odst. 1, písm. c) zákona o silničním provozu místní úpravu provozu, dopravní značení v souladu s platnými TP, protože byly splněny zákonné podmínky pro vydání tohoto stanovení.

Poučení účastníků:

Podle § 173 odst. 2 správního řádu proti opatření obecné povahy nelze podat opravný prostředek.

Opatření obecné povahy podle § 77 odst. 5 zákona o silničním provozu nabývá účinnosti pátým dnem po dni vyvěšení veřejné vyhlášky.

Petra Ježová, DiS.
vedoucí stavebního odboru

Příloha:

- Situační plánky dopravního značení II. etapa rok 2025
- DIO Radkyně

Toto opatření obecné povahy musí být vyvěšeno po dobu 15 dnů. Poslední den této lhůty je dnem doručení.

Vyvěšeno dne..... Sejmuto dne.....

Obdrží:

NVB LINE s.r.o., IDDS: 5zjqtmk, která na základě plné moci zastupuje PORR a.s.

Správa silnic Královéhradeckého kraje, IDDS: 6m8k8ey

Město Nová Paka, Dukelské nám. 39, 509 01 Nová Paka

Městys Pecka, IDDS: 677bit9

OBEC VIDOCHOV, IDDS: wuqasz4

Krajské ředitelství policie Královéhradeckého kraje, ú.o. Jičín, dopravní inspektorát, IDDS: urnai6d

Zdravotnická záchranná služba Královéhradeckého kraje, IDDS: 2pemvrd

Hasičský záchranný sbor Královéhradeckého kraje, IDDS: yvfab6e

BusLine KHK s.r.o., IDDS: 4ya84mn

AUDIS BUS s.r.o., IDDS: wbin67v

OREDO s.r.o., IDDS: dinrxn

Městský úřad Nová Paka, majetkový odbor - oddělení správy majetku, Dukelské nám. čp. 39, 509 24 Nová Paka




















Veřejnost - podle § 25 odst. 2 správního řádu – veřejnou vyhláškou




Veřejná vyhláška k vyvěšení obdrží:

Městský úřad Nová Paka, Dukelské náměstí čp. 39, 509 01 Nová Paka

Úřad Městysu Pecka, IDDS: 677bit9

Obecní úřad Obce Vidochov, IDDS: wuqasz4

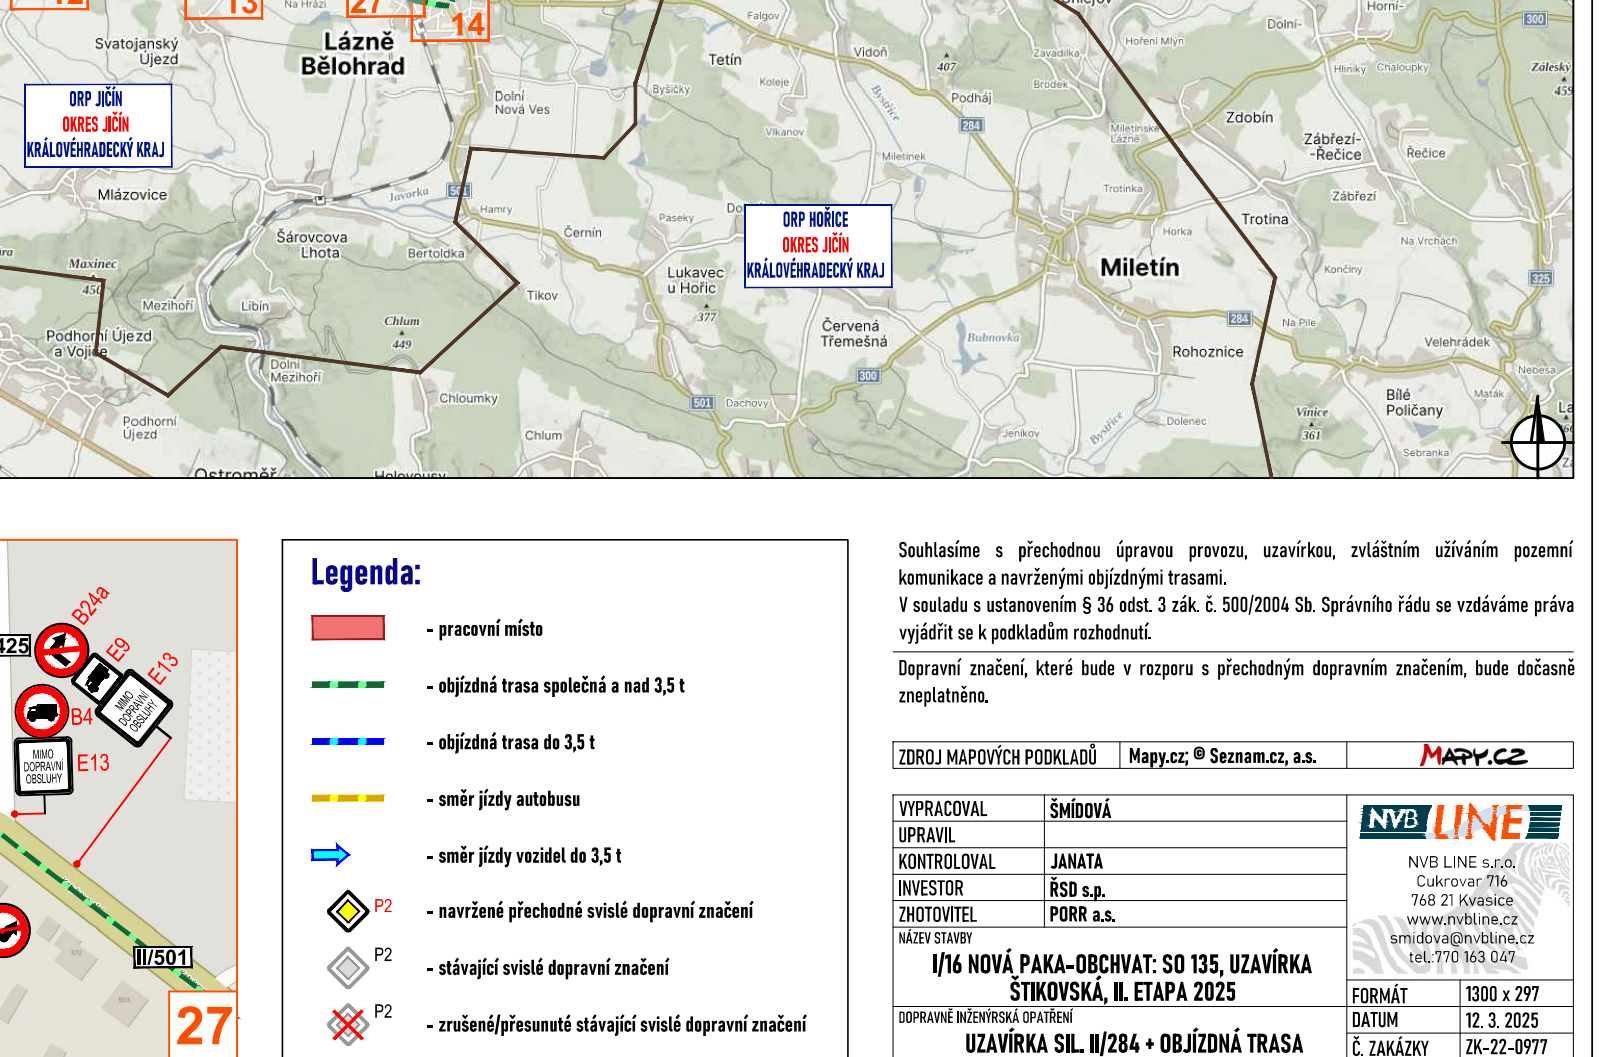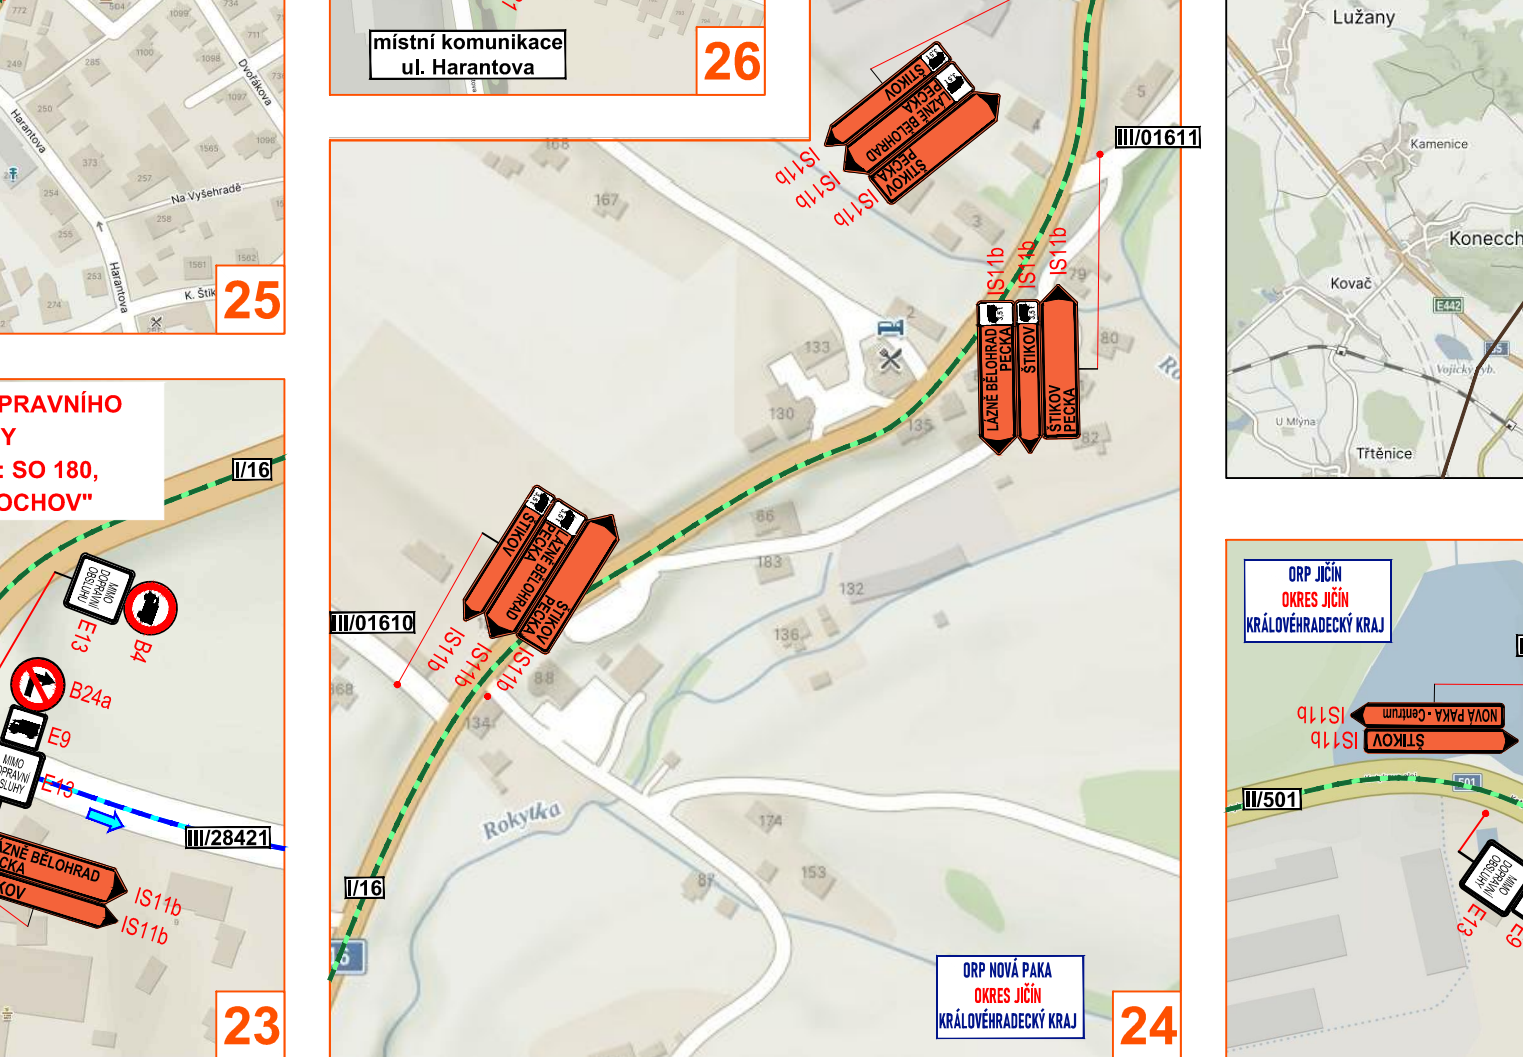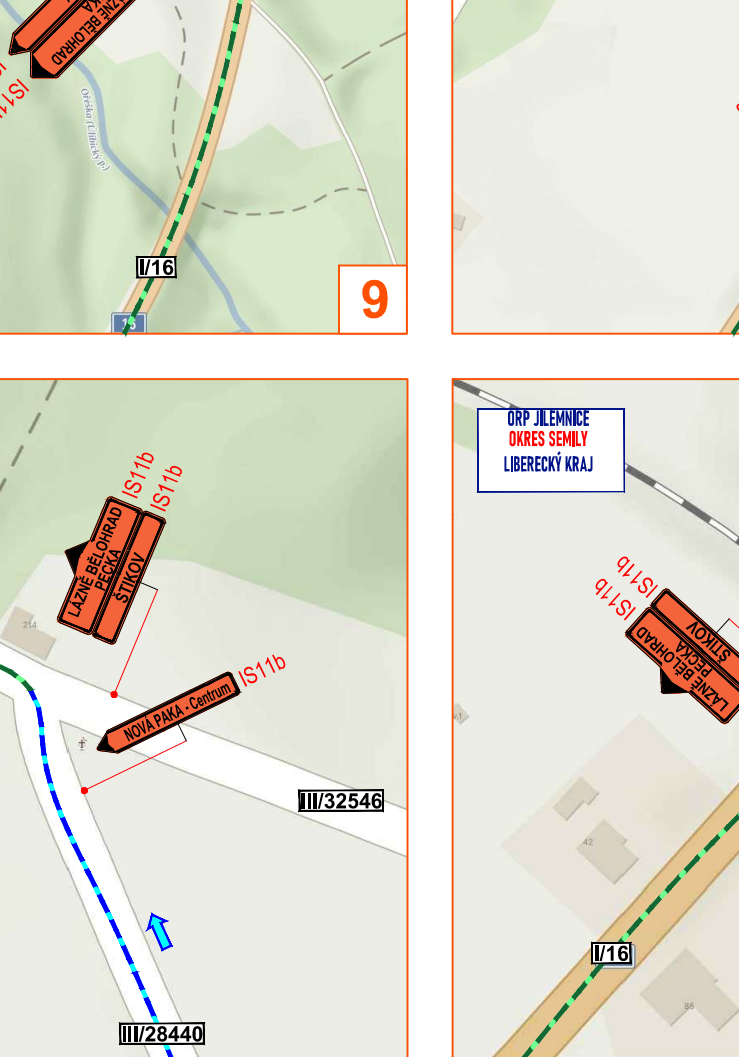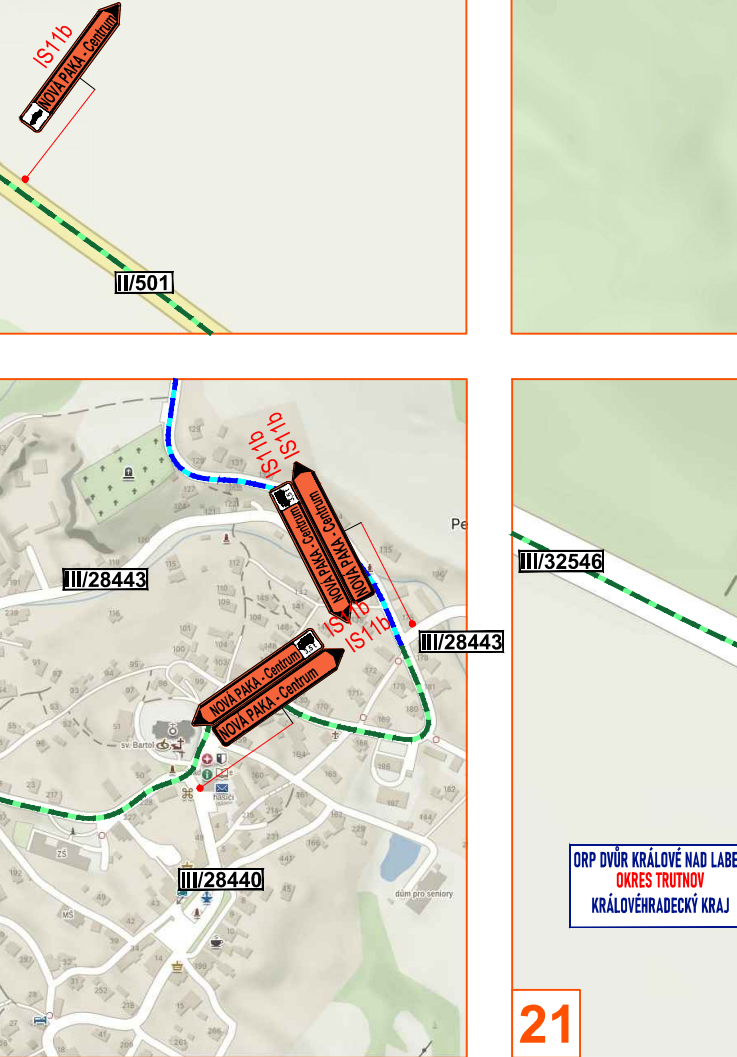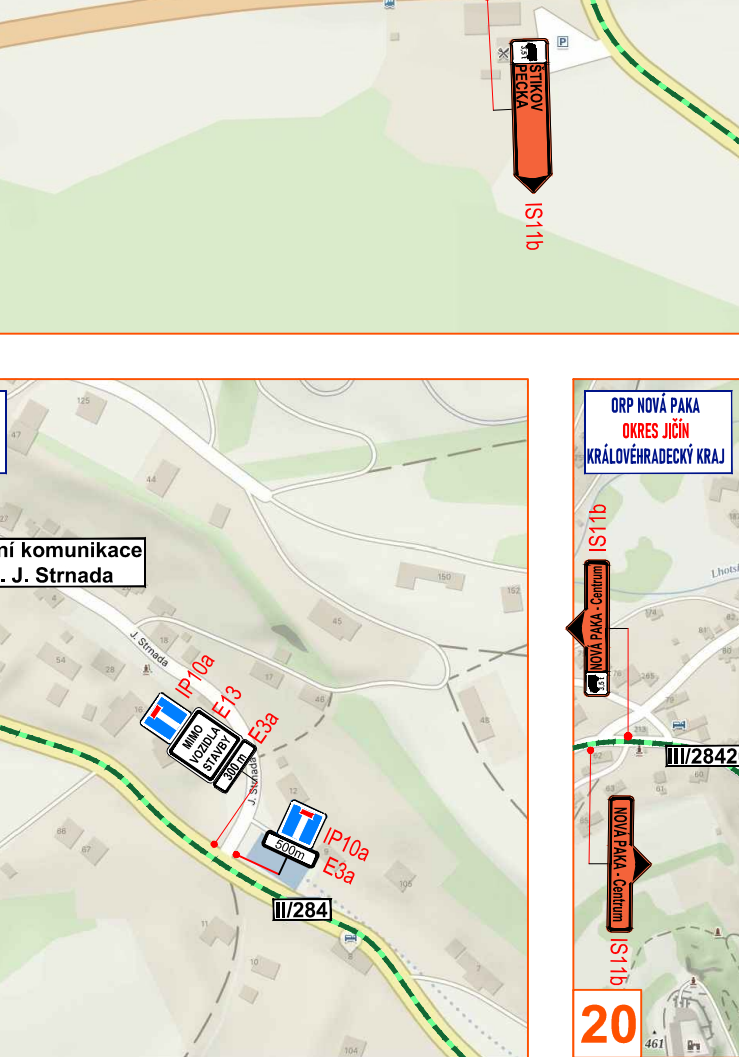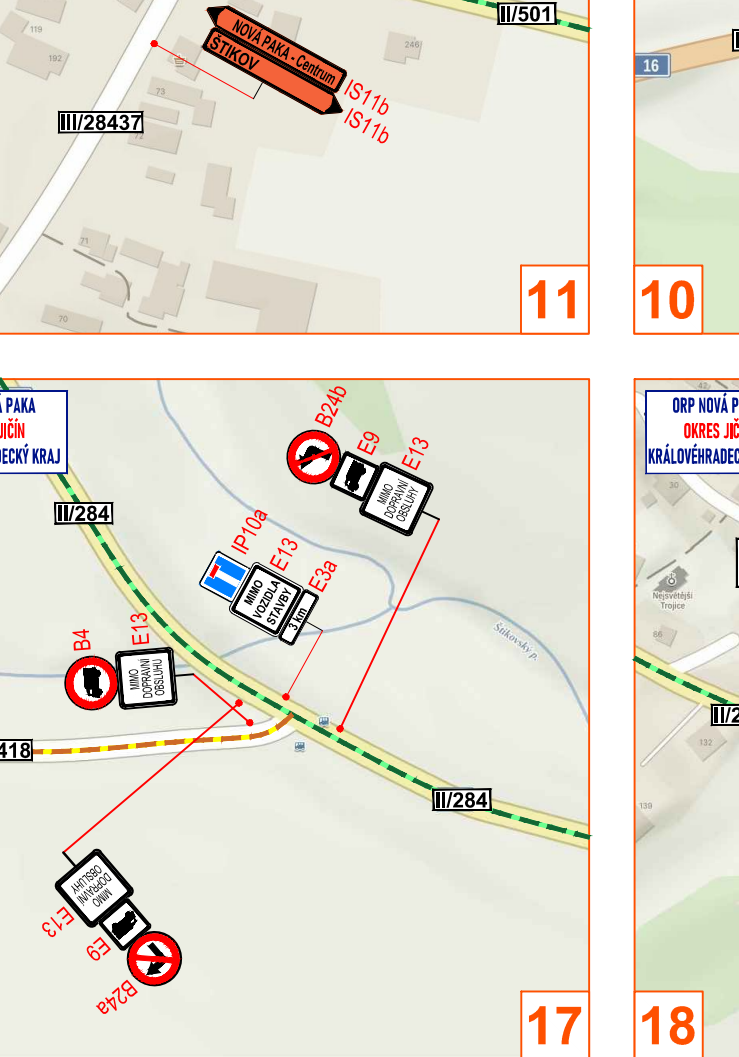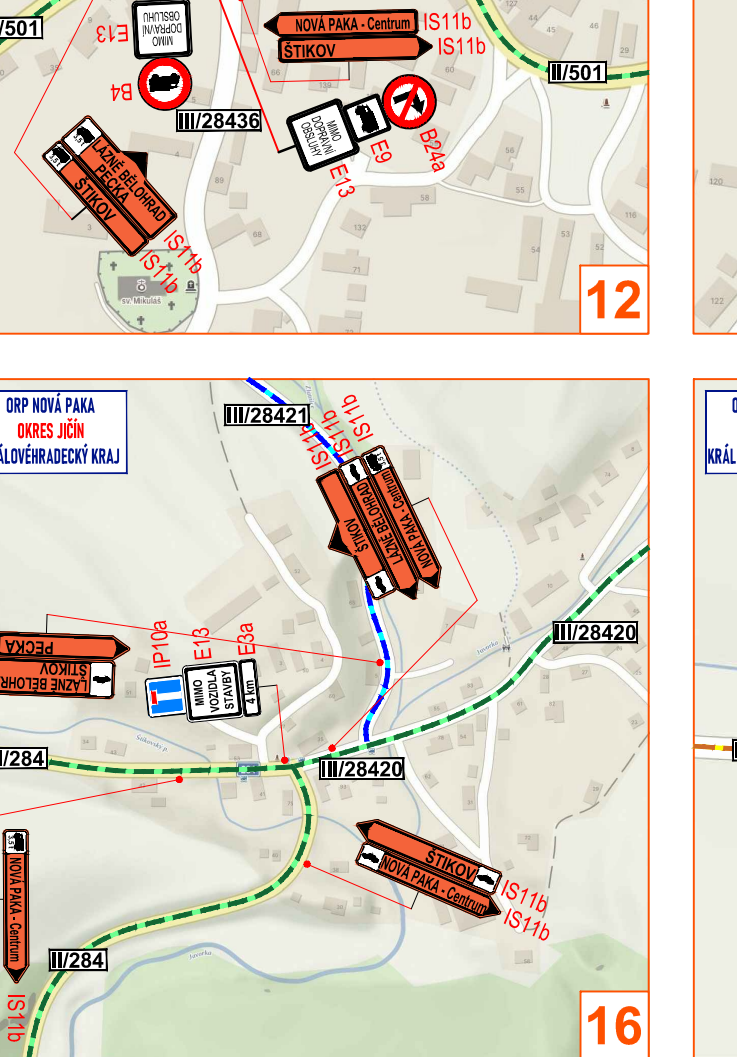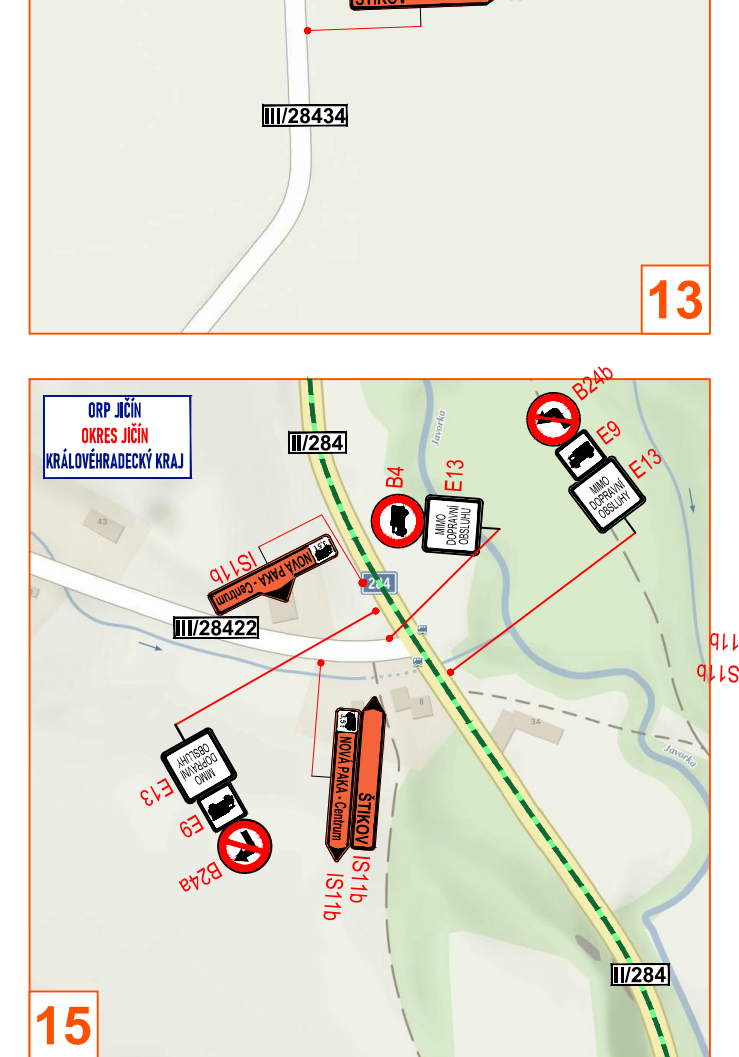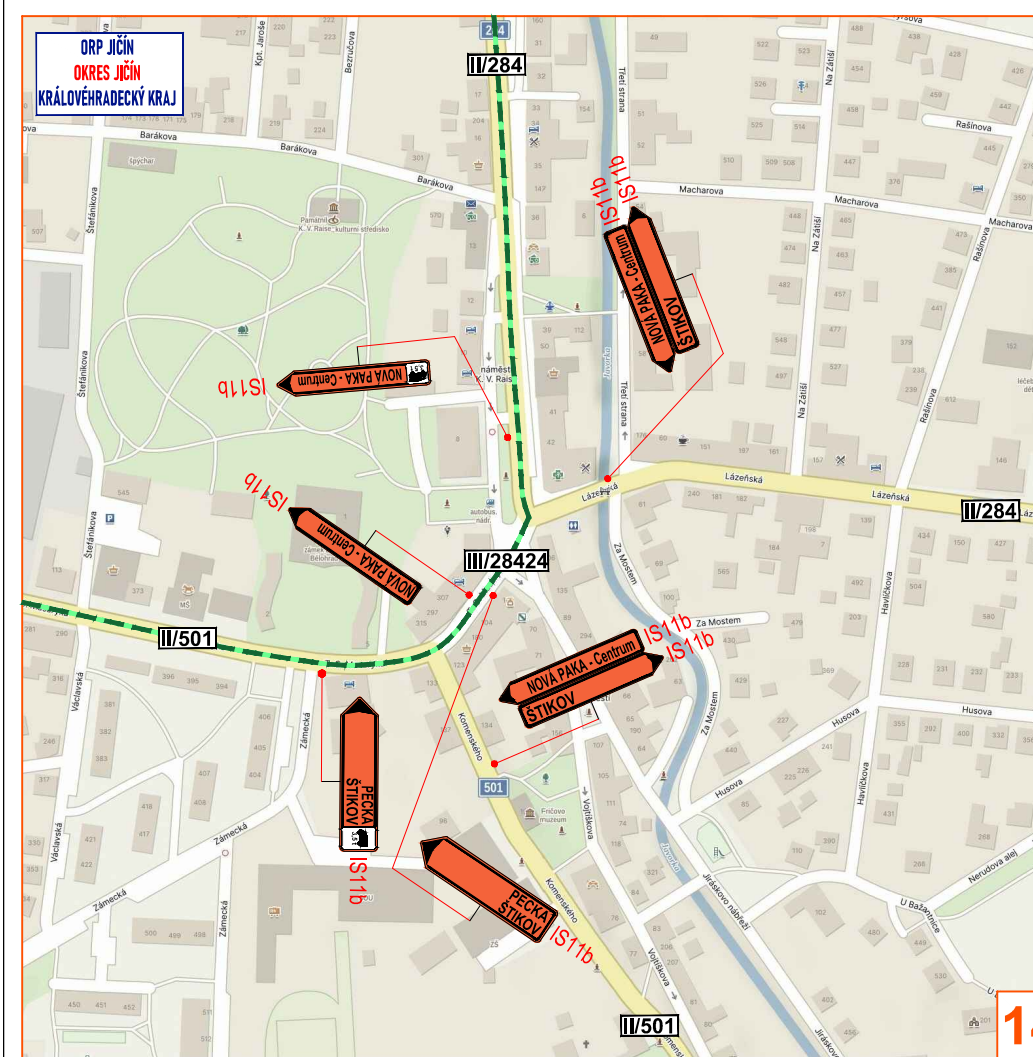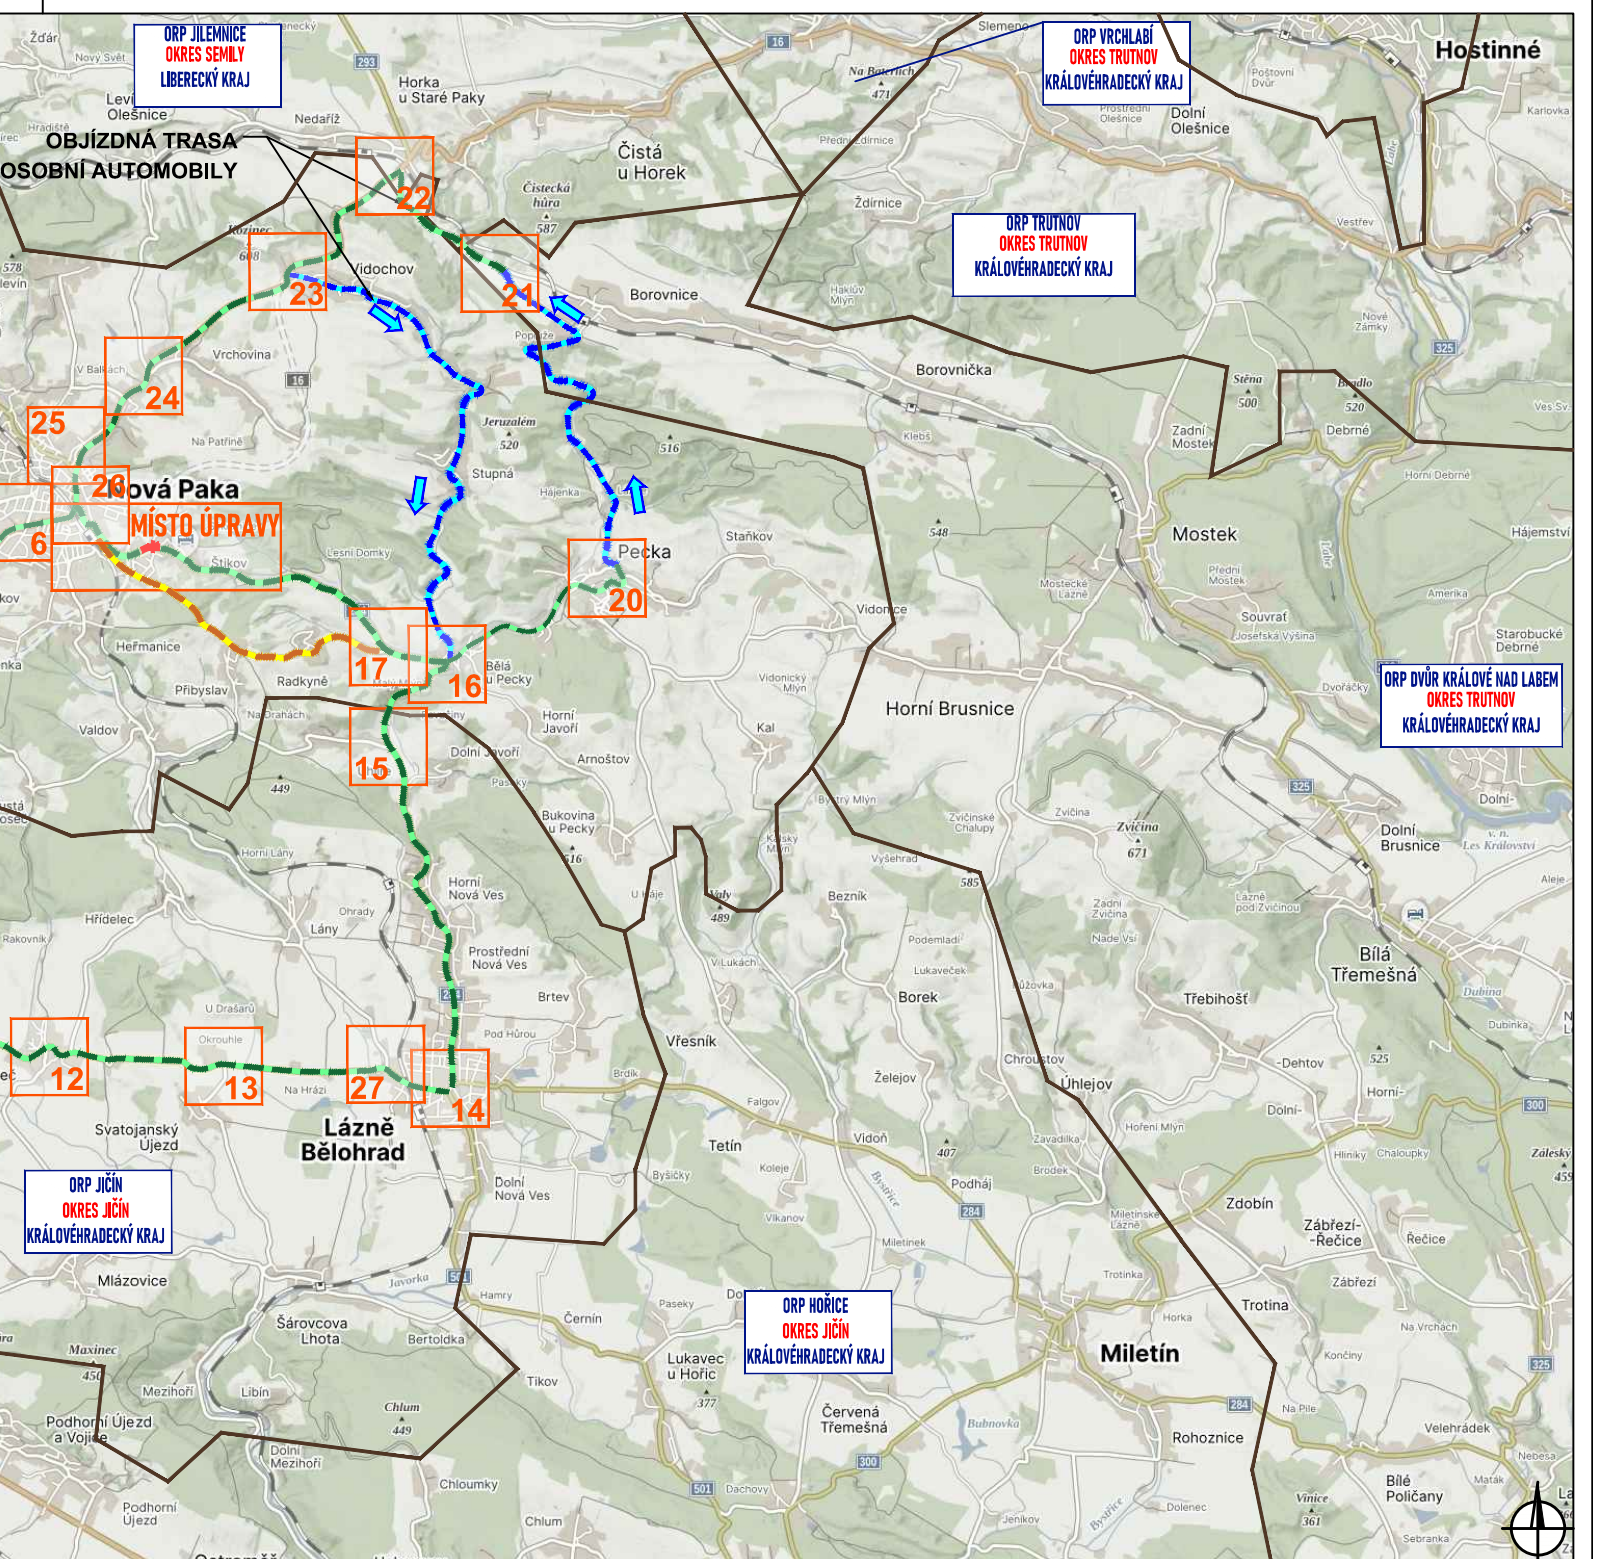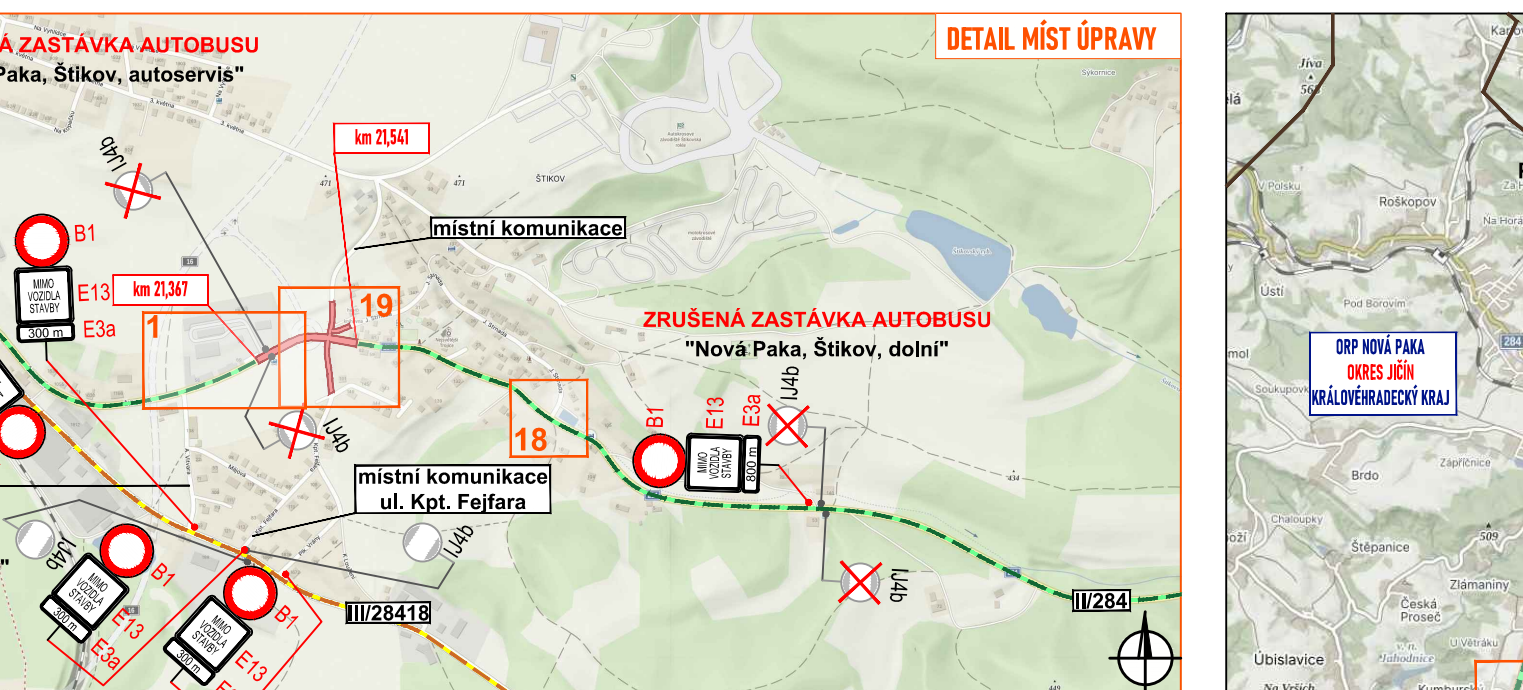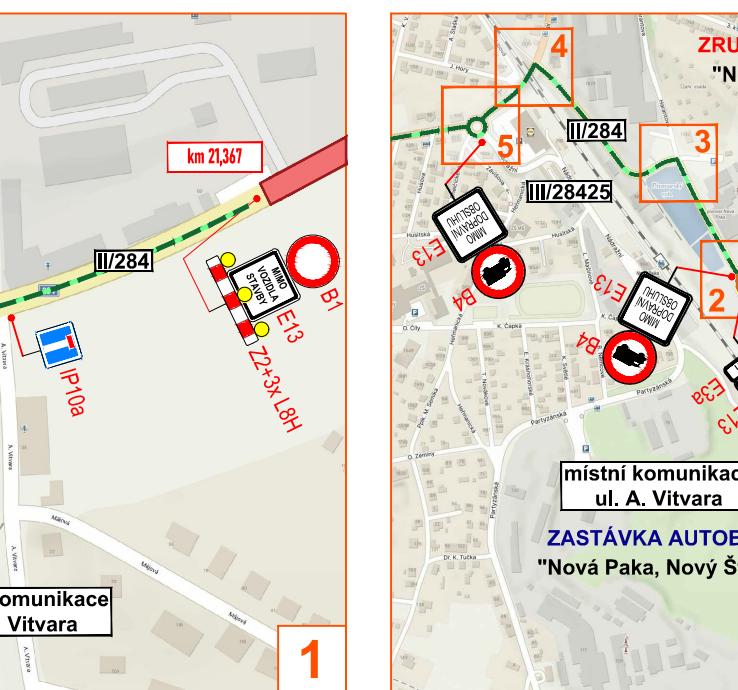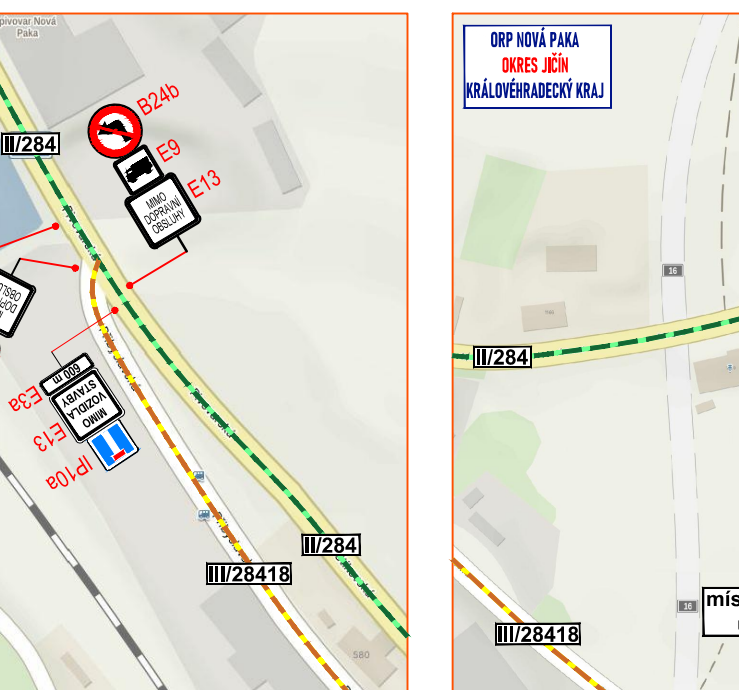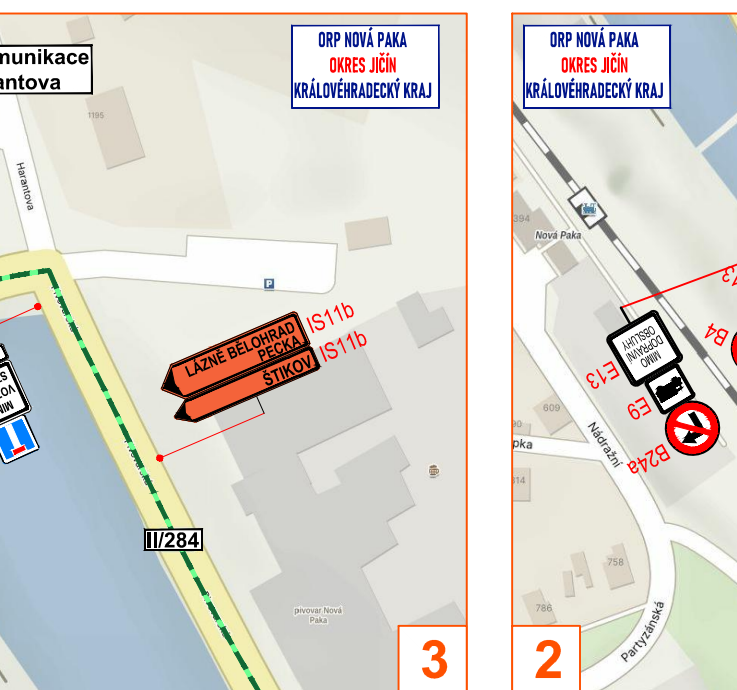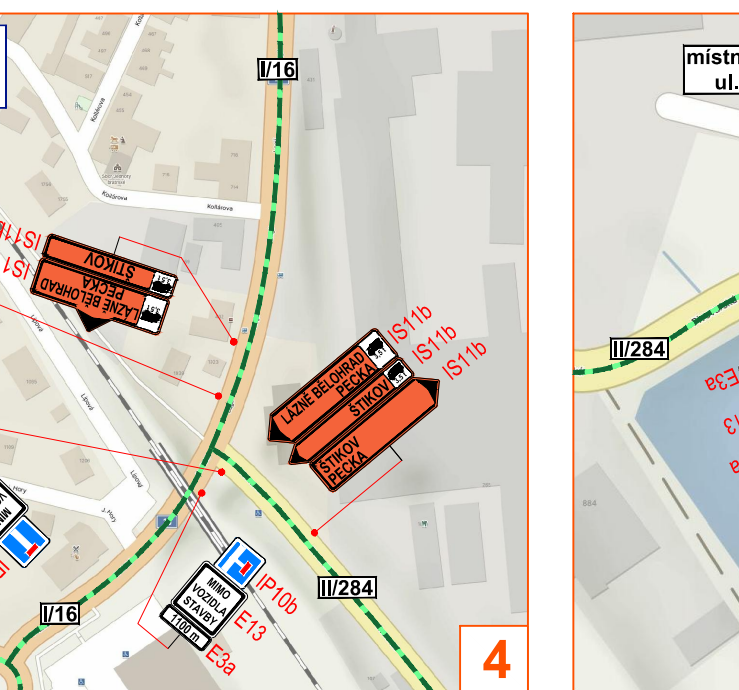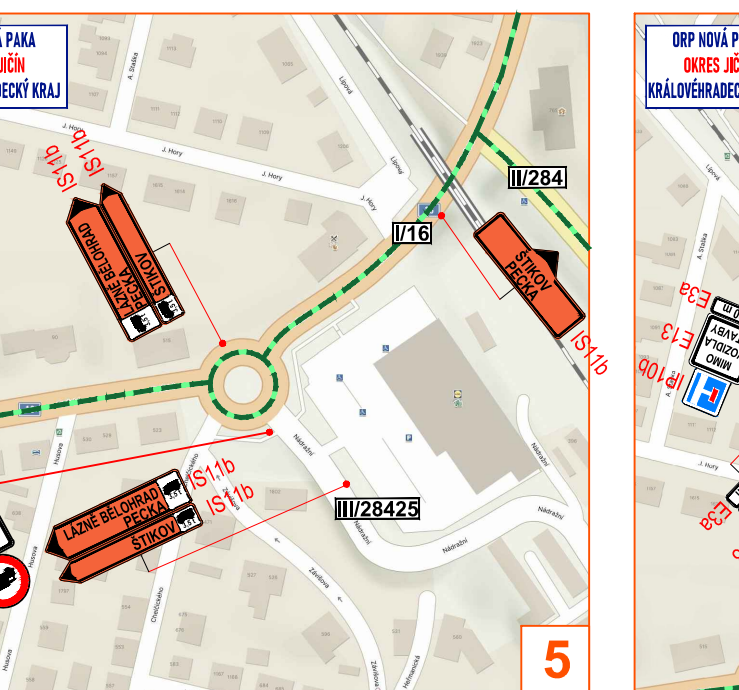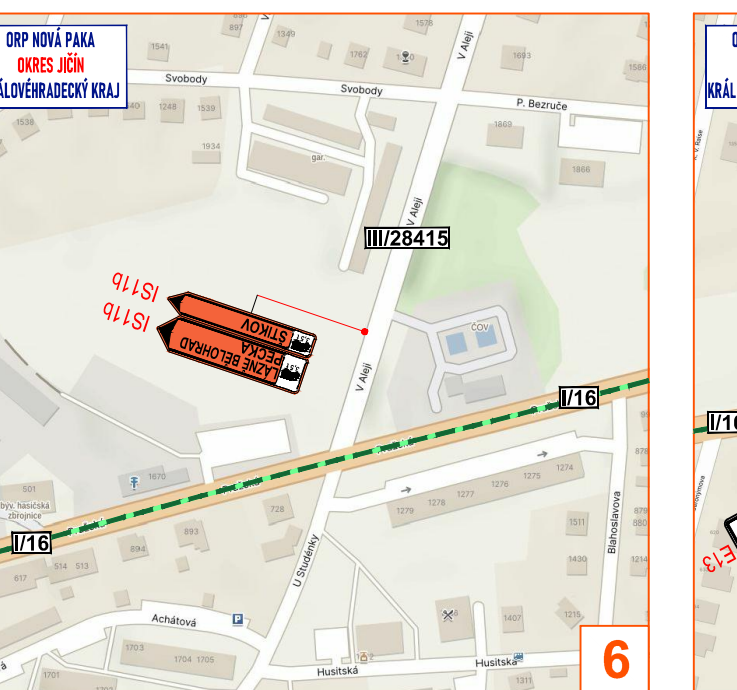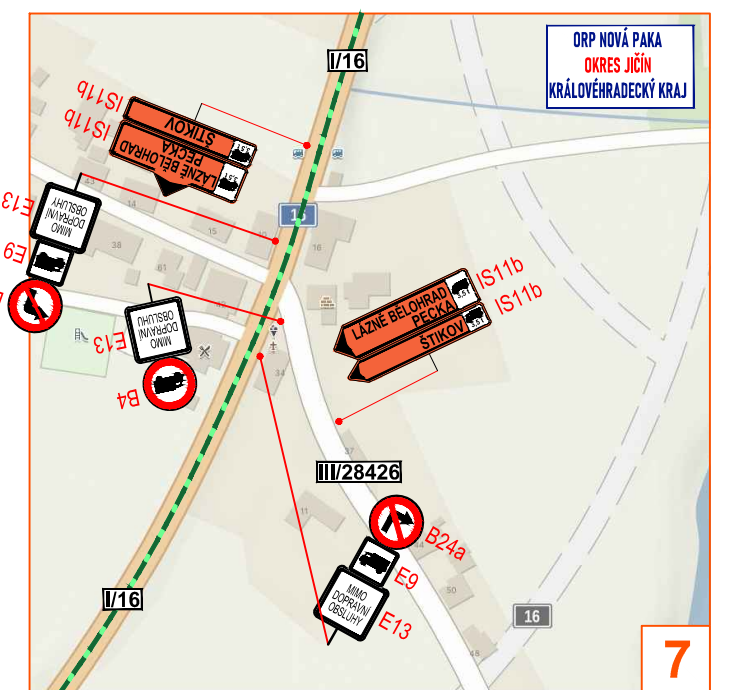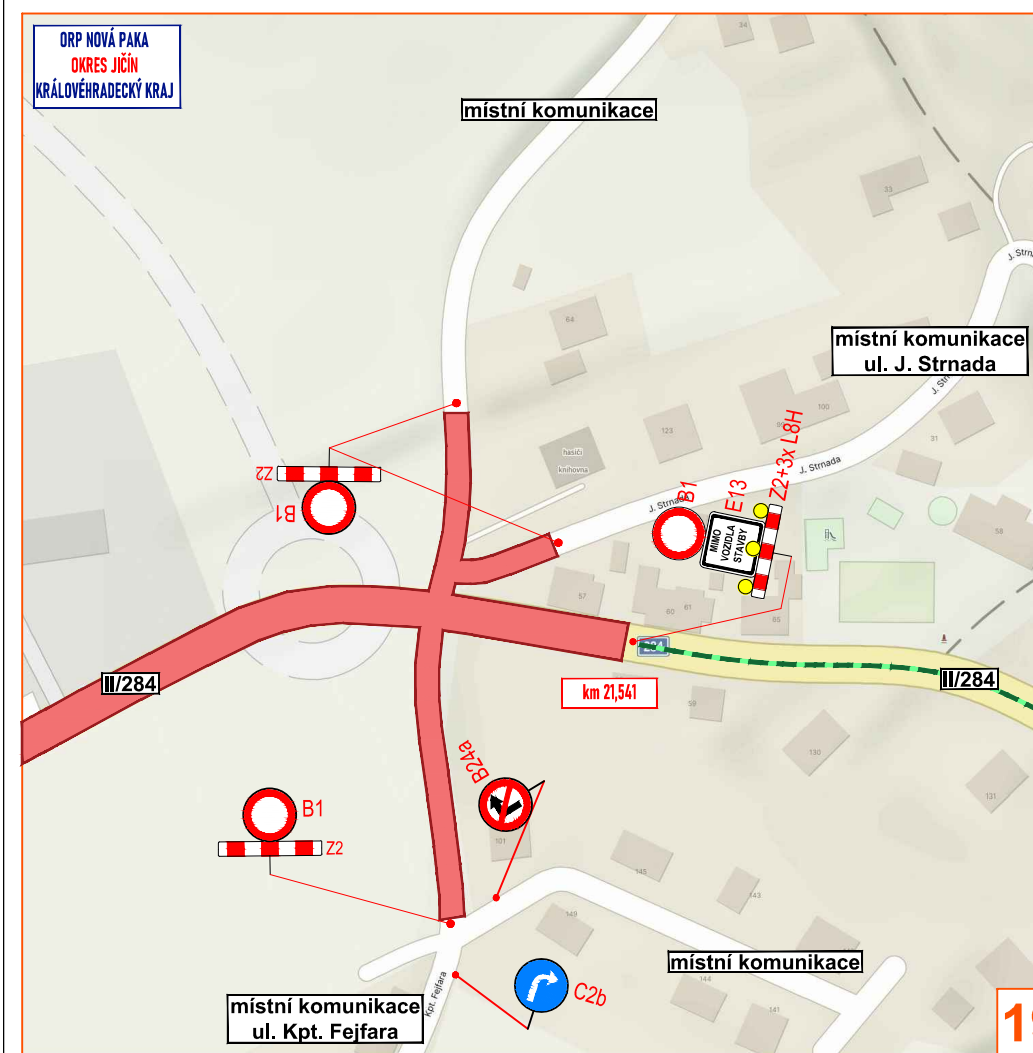

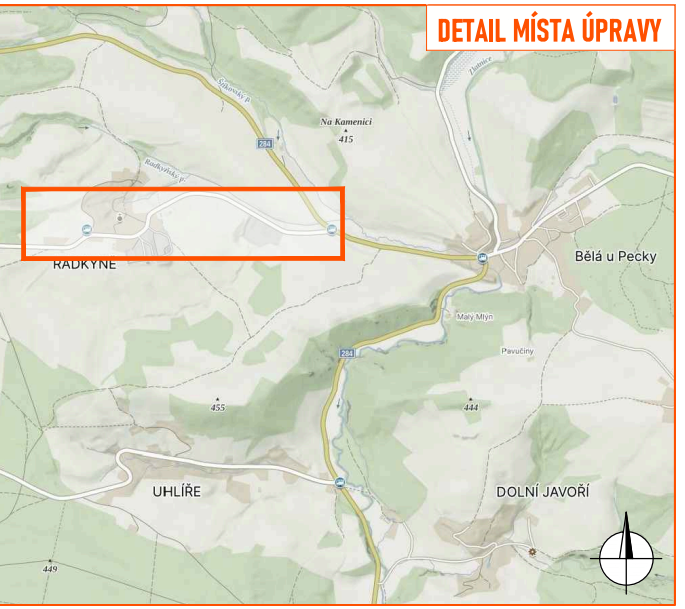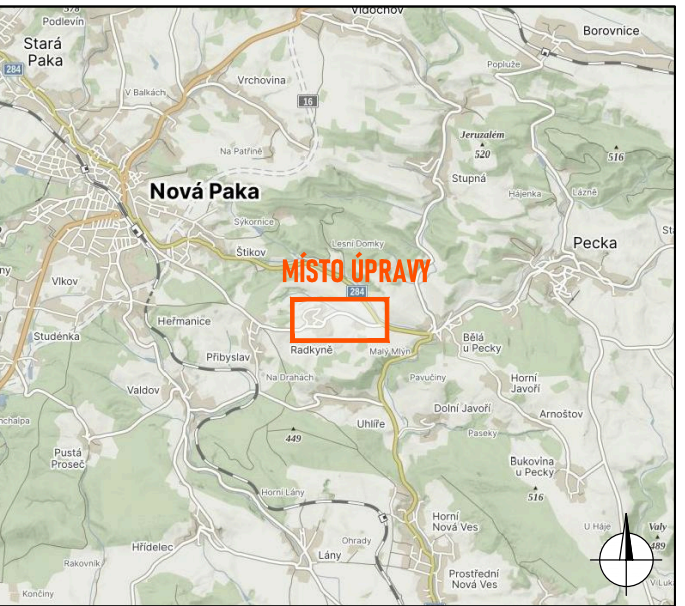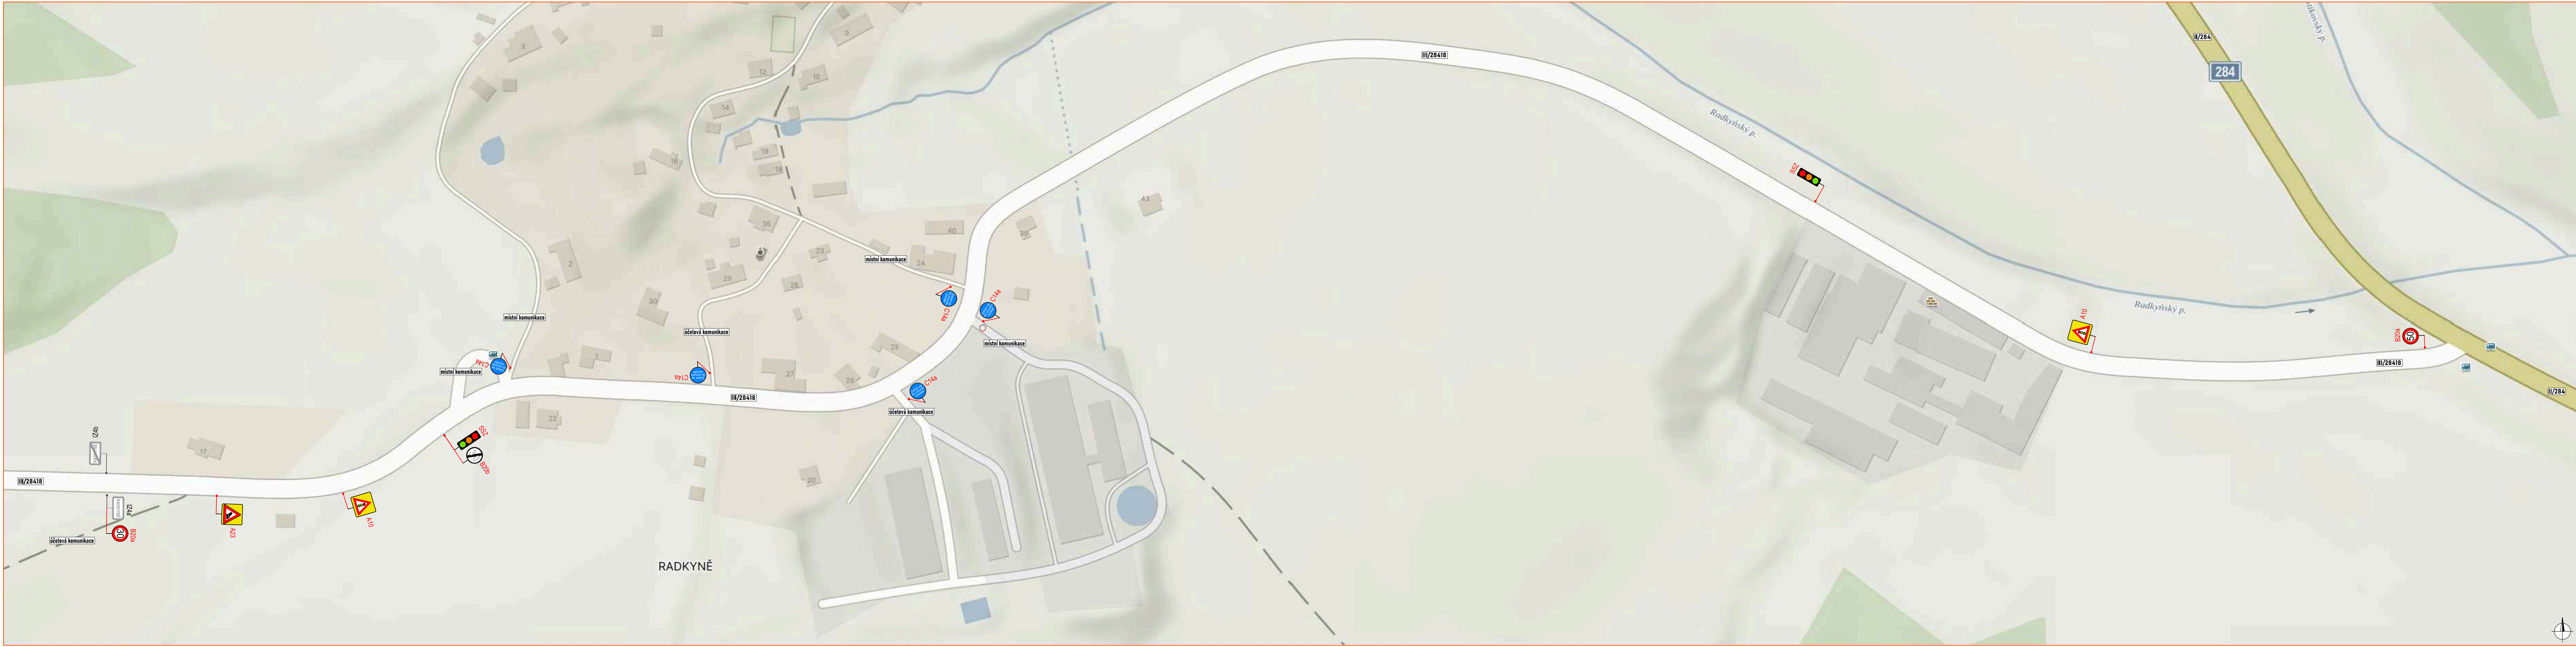

LEGENDA:

- navržené přechodné svítlé dopravní značení
- stávající svítlé dopravní značení
- zneplatněné stávající svítlé dopravní značení

Situace byla doplněna na základě požadavků PŘ, DI, Jičín a KÚ, odd. veřejné dopravy KHK.

Souhlasíme s přechodnou úpravou provozu.
V souladu s ustanovením § 36 odst. 3 zák. č. 500/2004 Sb. Správního řádu se vzdáváme práva vyjádřit se k podkladům rozhodnutí.

Dopravní značení, které bude v rozporu s přechodným dopravním značením, bude dočasně zneplatněno.

ZDROJ MAPOVÝCH PODKLADŮ: Mapy.cz, © Seznam.cz, a.s. **MAPY.CZ**

VYPRACOVAL	ŠMÍDOVÁ	NVB LINE NVB LINE s.r.o. Čukrova 116 768 21 Kyšovice www.nvblne.cz amido@nvblne.cz tel: 770 163 047
UPRAVIL		
KONTROLOVAL	JANATA	
INVESTOR	RSD s.p.	
ZHOTOVITEL	PORR a.s.	
MÁVY STAVBY		
1/16 NOVÁ PAKA-OBCHVAT: SO 135, UZÁVÍRKA ŠTIKOVSKÁ, II. ETAPA 2025		
DOPRAVNÍ INŽENÝRSKÁ OPATŘENÍ		
SSZ RADKYŇ		
FORMÁT	1240 x 297	
DATUM	12. 3. 2025	
Č. ZAKÁZKY	ZK-24-0977	

Ověřovací doložka změny datového formátu dokumentu podle § 69a zákona č. 499/2004 Sb.

Změnou datového formátu se nepotvrzuje správnost a pravdivost údajů obsažených v dokumentu a jejich soulad s právními předpisy.
Vstupující dokument nebyl podepsán.

Typ vstupního dokumentu: .PDF

Otisk souboru: ADB0992185B8DDE85846D375D3CC0C77DE4E8F47584F8891C4EE5F968B5F73C8

Použitý algoritmus: SHA256_SBB 2.16.840.1.101.3.4.2.1

Subjekt, který změnu formátu dokumentu provedl:

Město Nová Paka, Dukelské náměstí 39, 50924 Nová Paka, e-podatelna@munovapaka.cz

Datum vyhotovení ověřovací doložky:

1.9.2025

Jméno a příjmení osoby, která změnu formátu dokumentu provedla:

Brádlová Alena