


ABSTRAKT

Radnice v čele náměstí. Prostá výrazná figura. Hrubá omítka a v ní radniční hodiny. Do náměstí jen jedno velké okno s balkonem a těžká dřevěná vrata. Na opačné straně pozemku nad břehem říčky velkorysý sál a jednací místnosti. Uprostřed mezi oběma stavbami poloveřejný dvůr s velkou starou lipou. Sál i dvůr vymezen sloupořadím - stoa, synonymum demokracie.

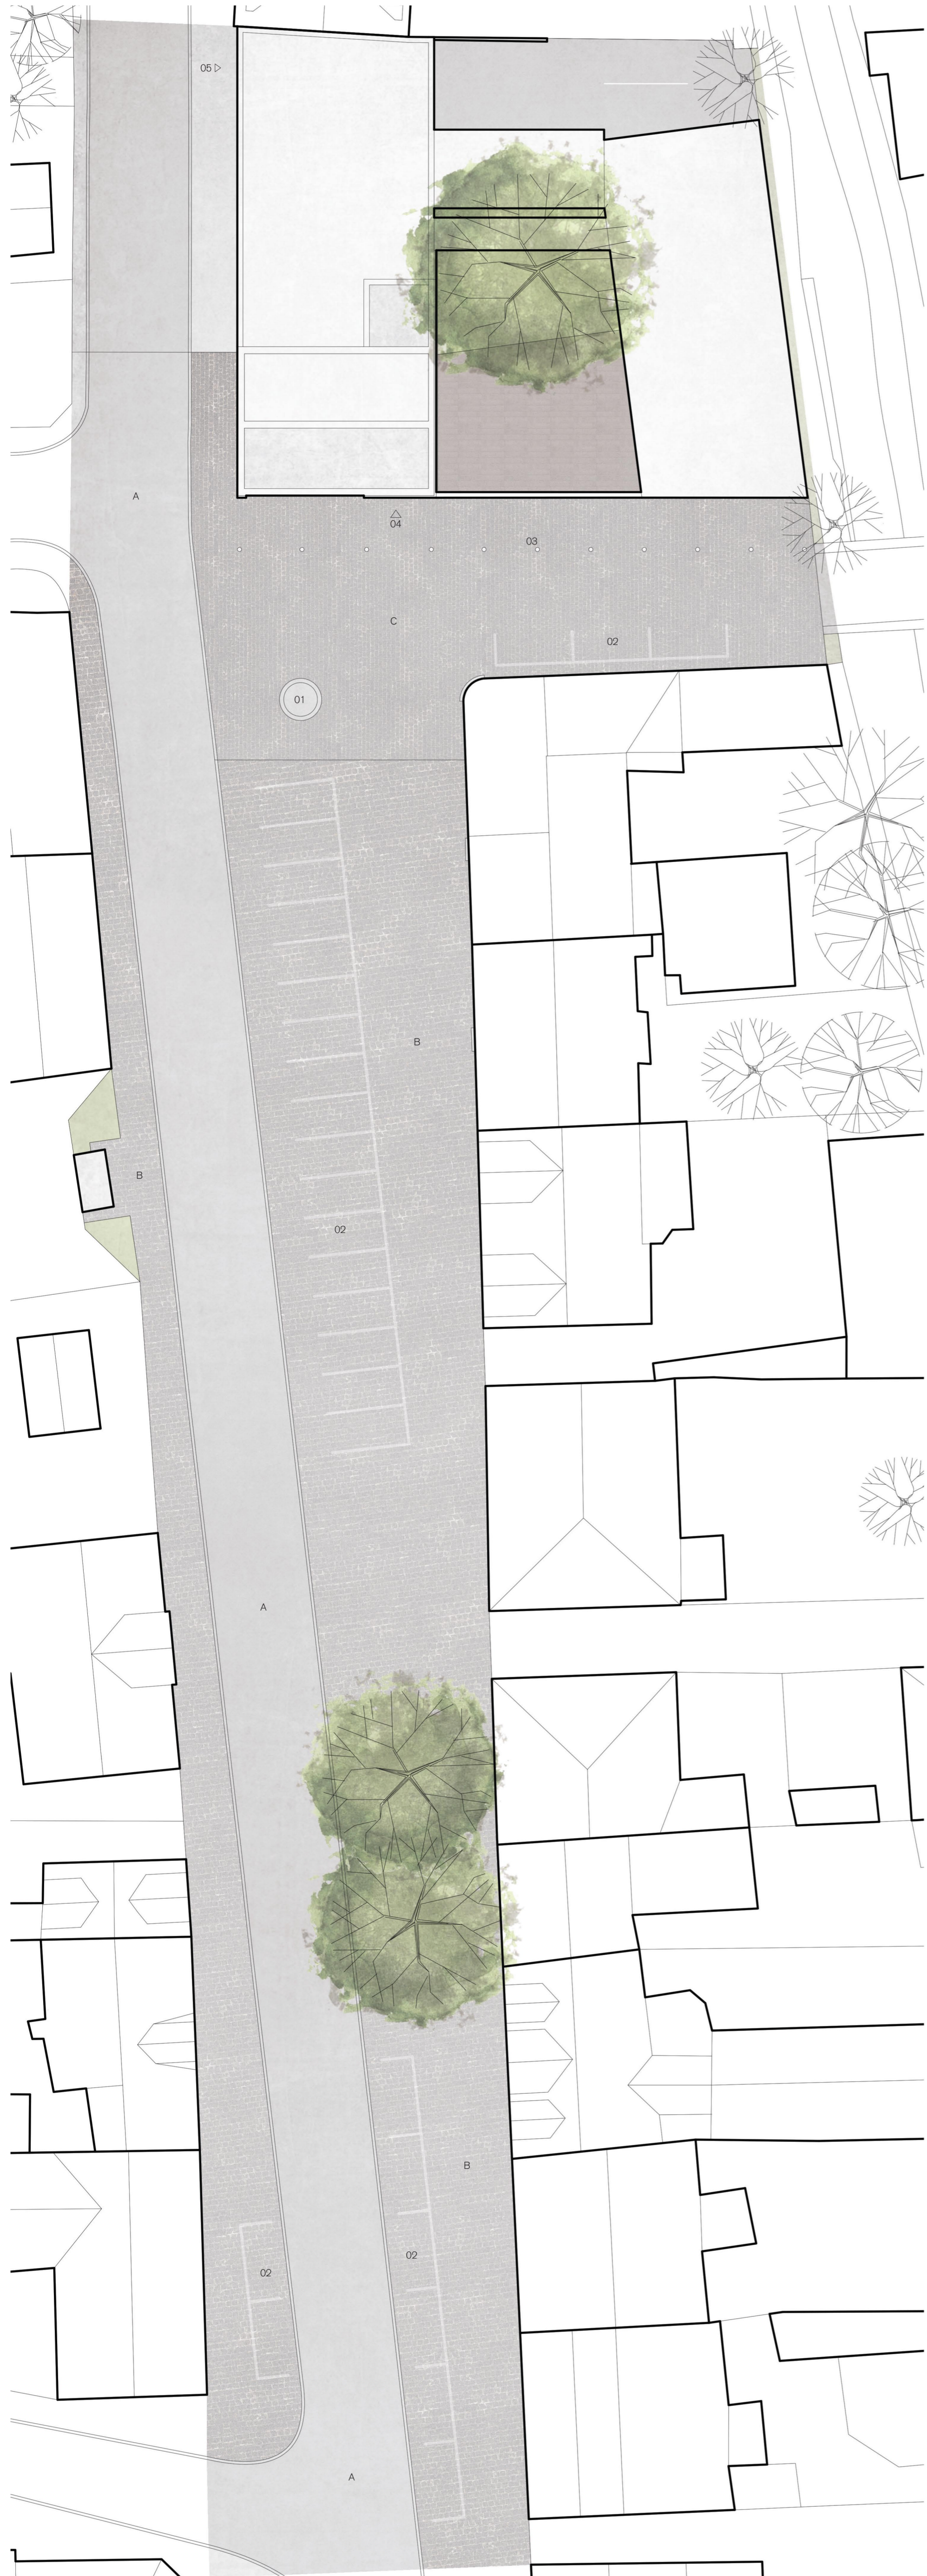

01 KAMENNÁ MISA 02 PARKOVACÍ STÁNÍ 03 ŽULOVÉ SLOUPKY 04 HLAVNÍ VSTUP 05 PRŮJEZD A ASFALT B ŠTÍPANÉ ŽULOVÉ KOSTKY C ŠTÍPANÁ ŽULOVÁ MOZAIKA

SITUACE 1:250



AXONOMETRIE



DVŮR



POHLED Z NÁMĚSTÍ