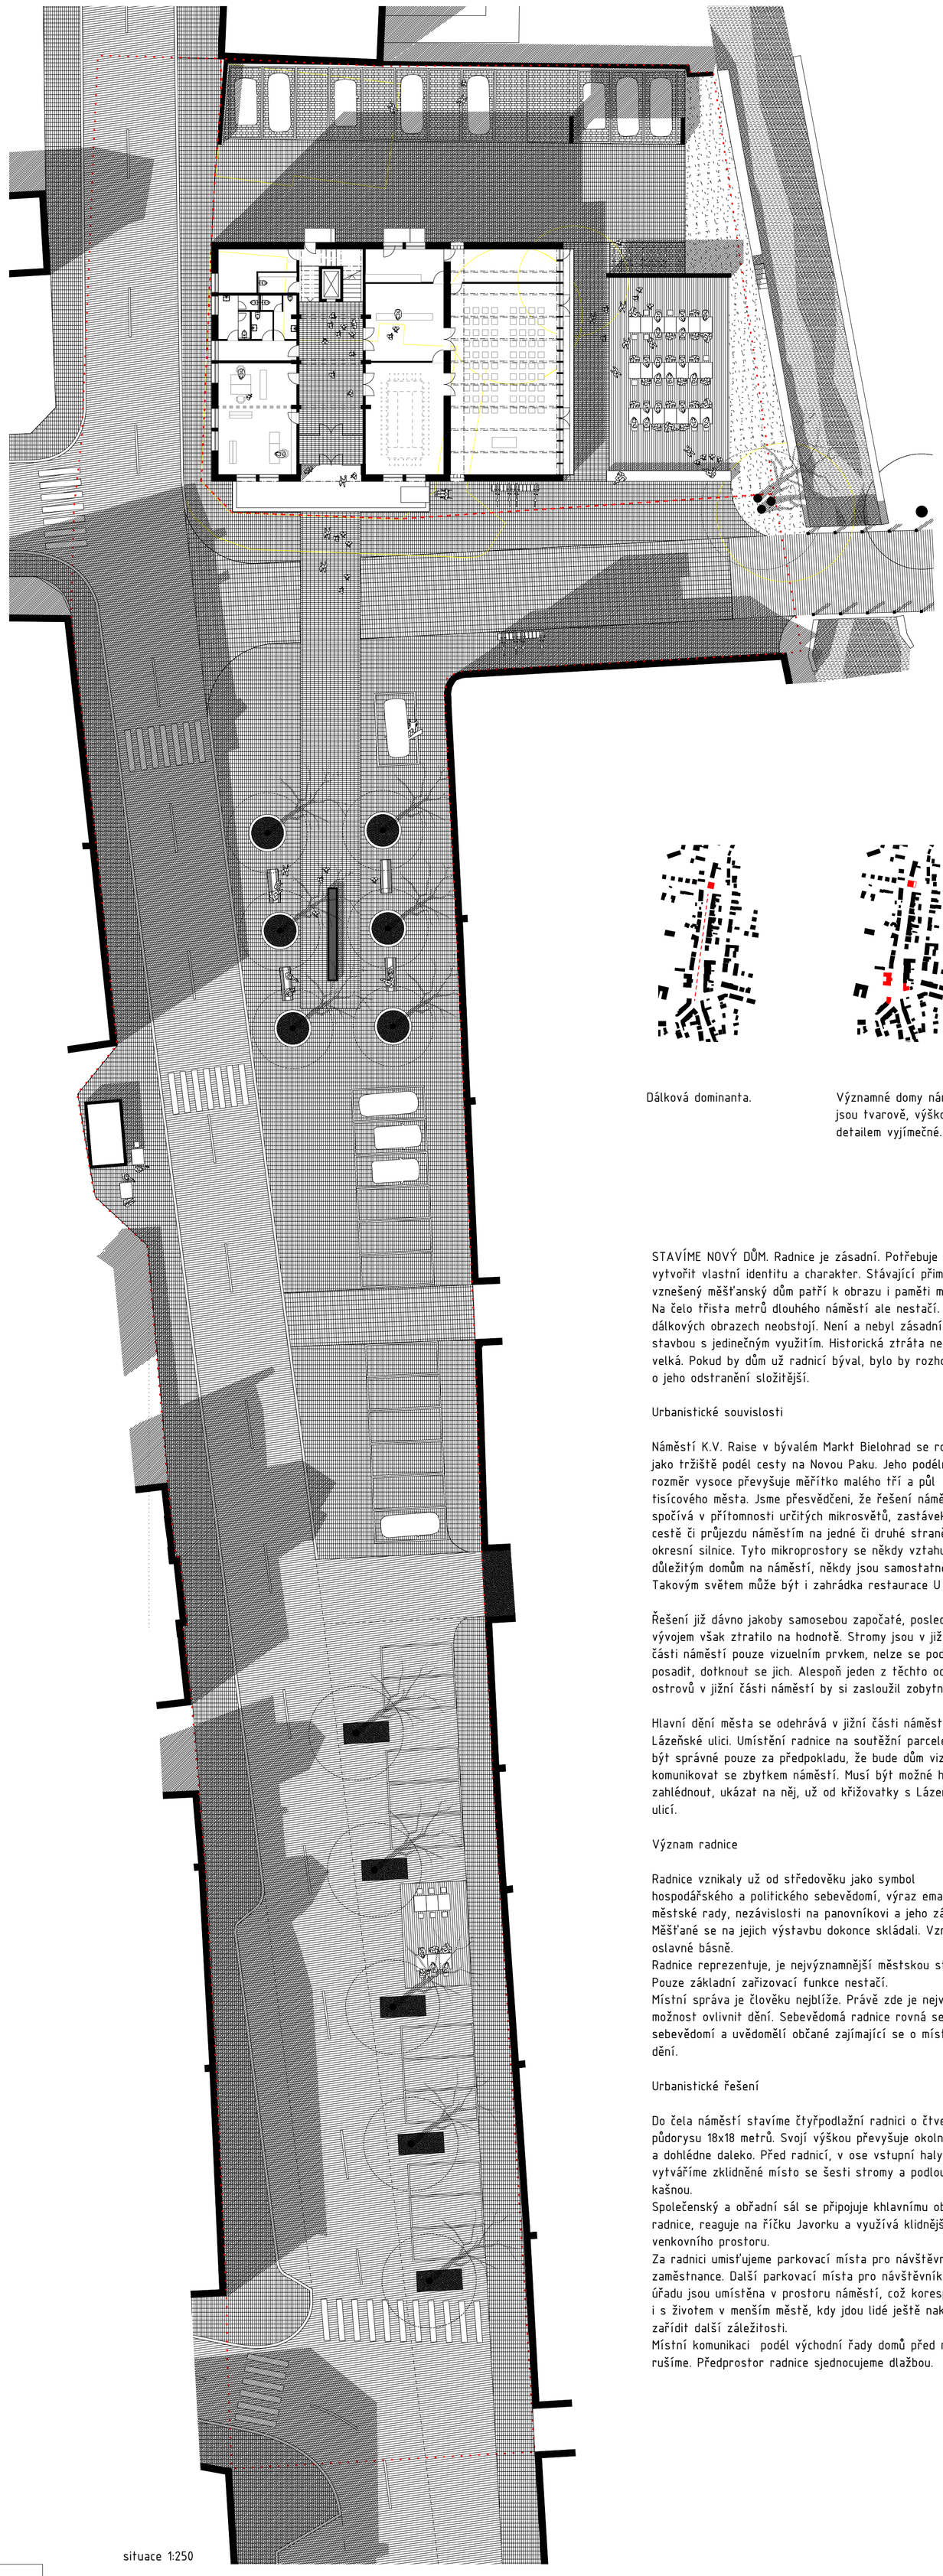

situace 1:250

VÝZNAMNÉ KRAJINNÉ PRVKY VE MĚSTĚ
Případné obnovení dlouhé aleje by mohlo být skvělým nosným tematem pro celé náměstí.

Přimykání okrajů náměstí k jeho stranám. Zachování podélnosti.

Přítomnost mikrosvětů, zastávek na cestě. Samostatné či vztahující se k budovám. I trafika, zahrádka restaurace, předprostor radnice.

Poklidná soukromější místa navazující na náměstí

Dálková dominanta.

Významné domy náměstí jsou tvarově, výškou i detailem vyjímečné.

nadohled z jihu náměstí

STAVÍME NOVÝ DŮM. Radnice je zásadní. Potřebuje si vytvořit vlastní identitu a charakter. Stávající přiměřeně vznešený měšťanský dům patří k obrazu i paměti místa. Na čelo třista metrů dlouhého náměstí ale nestačí. V dálkových obrazech neobstojí. Není a nebyl zásadní stavbou s jedinečným využitím. Historická ztráta není velká. Pokud by dům už radnicí býval, bylo by rozhodnutí o jeho odstranění složitější.

Urbanistické souvislosti

Náměstí K.V. Raise v bývalém Markt Bielohrad se rozvinulo jako tržiště podél cesty na Novou Paku. Jeho podélný rozměr vysoce převyšuje měřítko malého tří a půl tisícového města. Jsme přesvědčeni, že řešení náměstí spočívá v přítomnosti určitých mikrosvětů, zastávek na cestě či průjezdu náměstím na jedné či druhé straně okresní silnice. Tyto mikroprostory se někdy vztahují k důležitým domům na náměstí, někdy jsou samostatné. Takovým světem může být i zahrádka restaurace U Kapra.

Řešení již dávno jakoby samosebou započaté, posledním vývojem však ztratilo na hodnotě. Stromy jsou v jižní části náměstí pouze vizuelním prvkem, nelze se pod ně posadit, dotknout se jich. Alespoň jeden z těchto odřízlých ostrovů v jižní části náměstí by si zasloužil zobytnění.

Hlavní dění města se odehrává v jižní části náměstí a Lázeňské ulici. Umístění radnice na soutěžní parcele může být správné pouze za předpokladu, že bude dům vizuelně komunikovat se zbytkem náměstí. Musí být možné ho zahlédnout, ukázat na něj, už od křižovatky s Lázeňskou ulicí.

Význam radnice

Radnice vznikaly už od středověku jako symbol hospodářského a politického sebevědomí, výraz emancipace městské rady, nezávislosti na panovníkovi a jeho zástupci. Měšťané se na jejich výstavbu dokonce skládali. Vznikaly oslavné básně.
Radnice reprezentuje, je nejvýznamnější městskou stavbou. Pouze základní zařizovací funkce nestačí.
Místní správa je člověku nejblíže. Právě zde je největší možnost ovlivnit dění. Sebevědomá radnice rovná se sebevědomí a uvědomělí občané zajímající se o místní dění.

Urbanistické řešení

Do čela náměstí stavíme čtyřpodlažní radnici o čtvercovém půdorysu 18x18 metrů. Svojí výškou převyšuje okolní domy a dohlédne daleko. Před radnicí, v ose vstupní haly, vytváříme zklidněné místo se šesti stromy a podlouhlou kašnou.
Společenský a obřadní sál se připojuje khlavnímu objemu radnice, reaguje na říčku Javorku a využívá klidnějšího venkovního prostoru.
Za radnici umisťujeme parkovací místa pro návštěvníky a zaměstnance. Další parkovací místa pro návštěvníky úřadu jsou umístěna v prostoru náměstí, což koresponduje i s životem v menším městě, kdy jdou lidé ještě nakoupit a zařídit další záležitosti.
Místní komunikaci podél východní řady domů před radnicí rušíme. Předprostor radnice sjednocujeme dlažbou.

u nové reprezentativní radnice

boční plácek za radnicí, na břehu Javorky

LÁZNĚ BĚLOHRAD