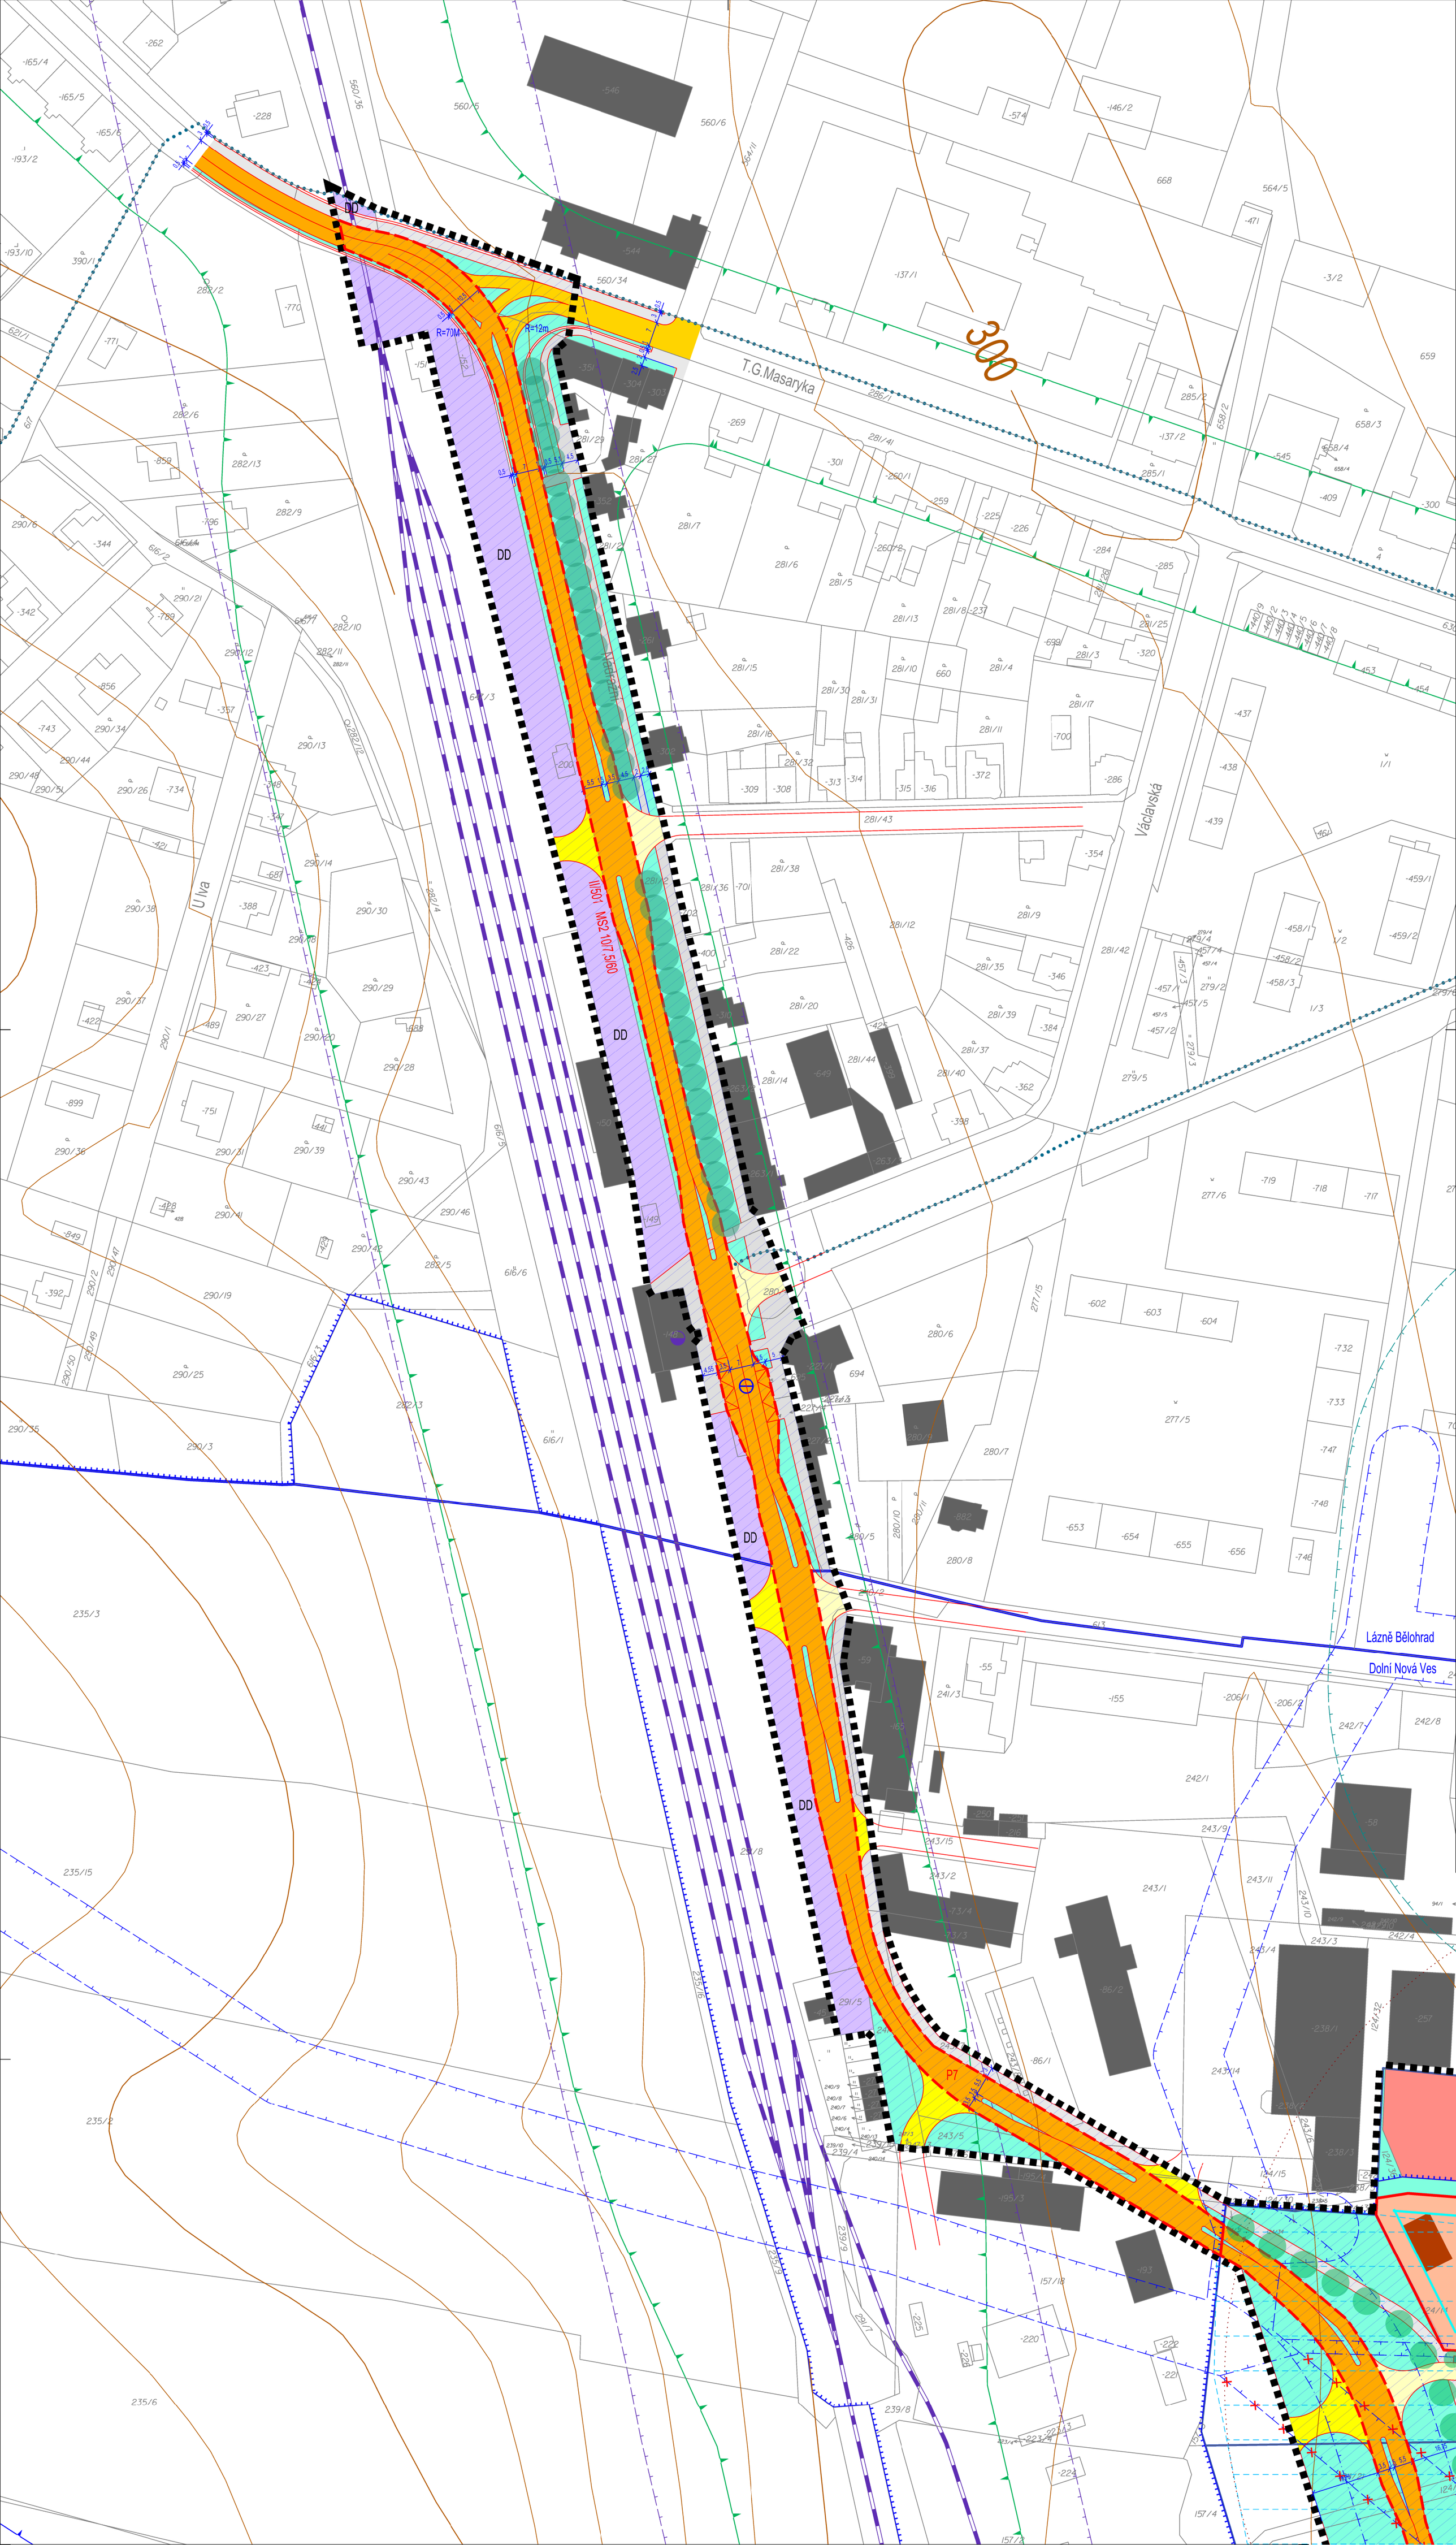
T.G.Masaryka
Václavská
U Iva
Lázně Bělohrad
Dolní Nová Ves
R=70M
R=12m
DD
P7
300